



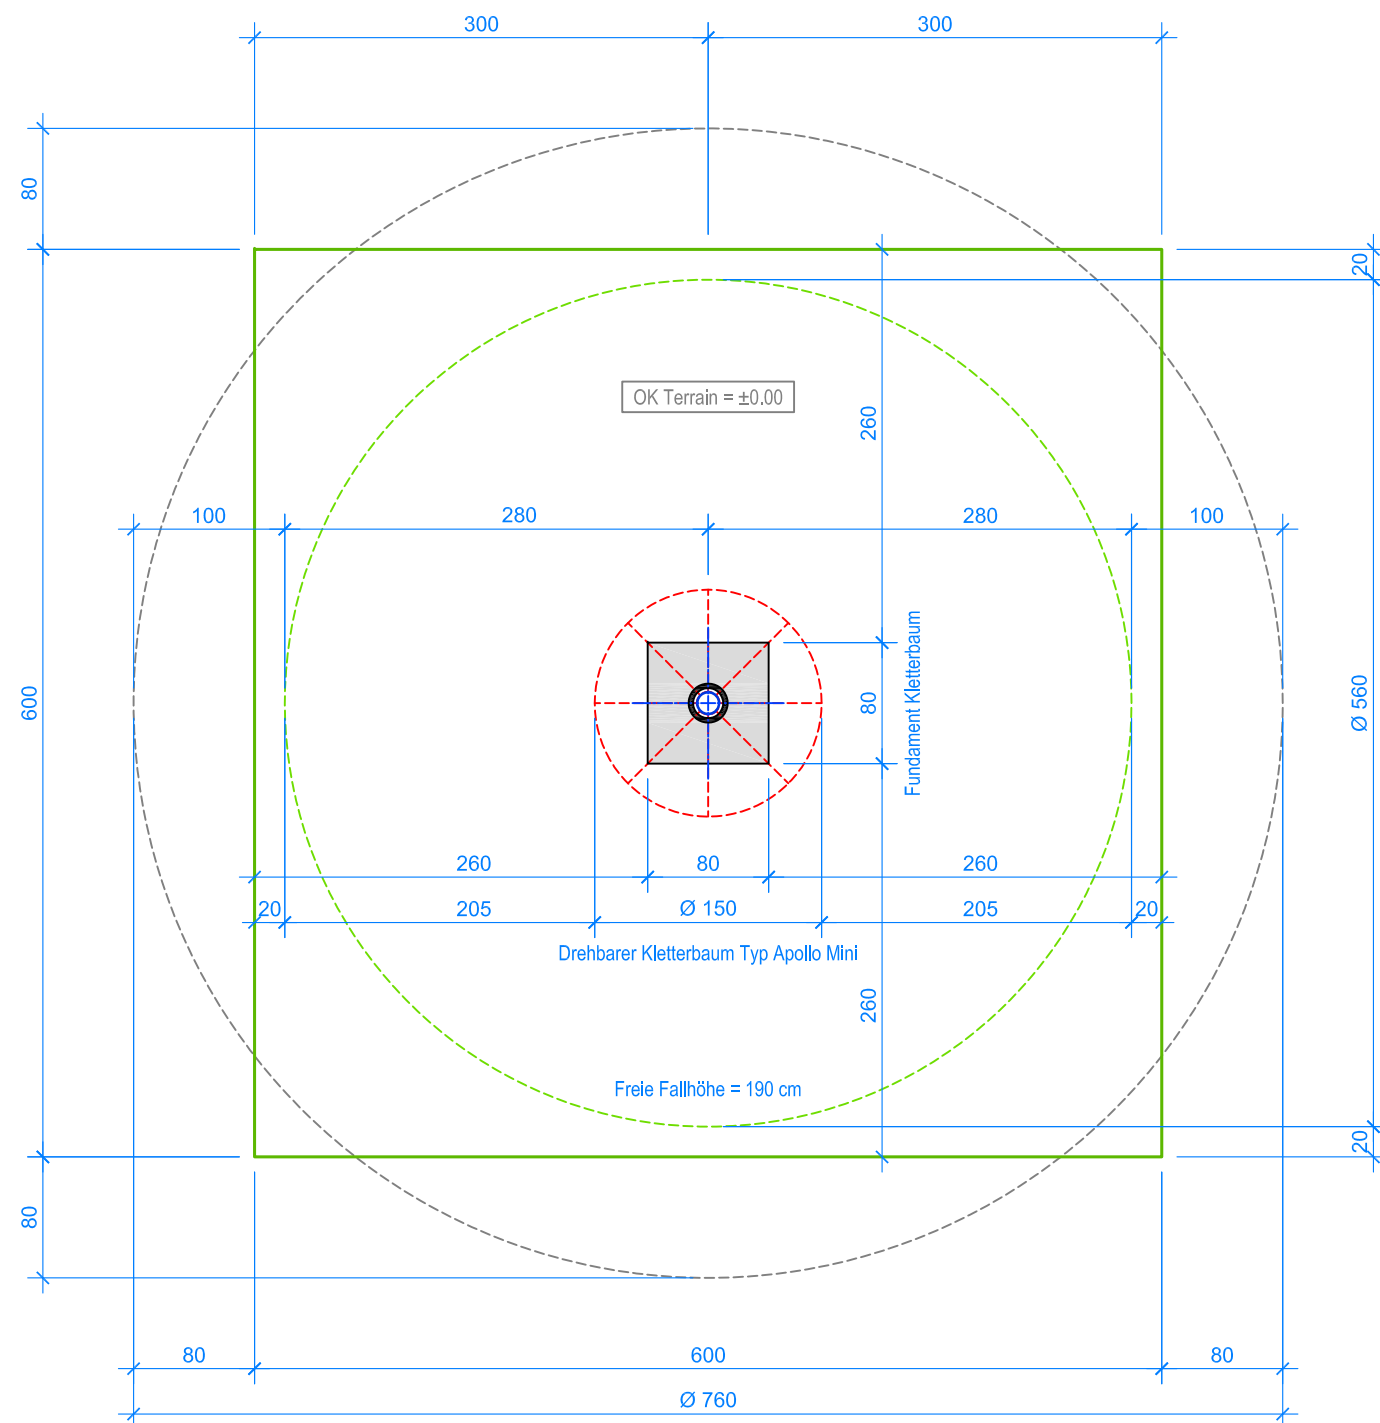

GRUNDRISS 1:50

- Aussenkante Fallschutzplatten
- - - - - Fallraum
- - - - - Hindernisfreier Raum

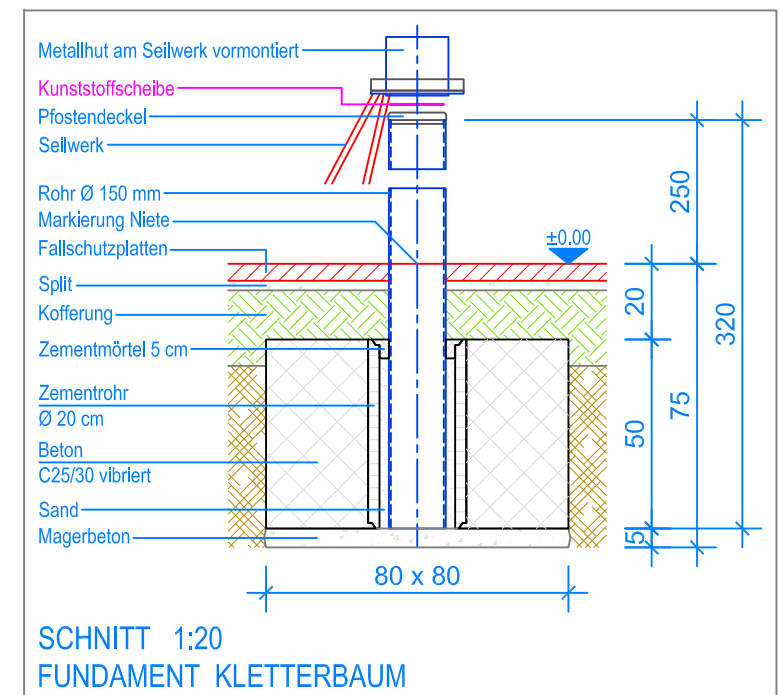

SNITT 1:20  
FUNDAMENT KLETTERBAUM

#### MONTAGEANLEITUNG:

1. Aushub 80 x 80 x 75 cm für Fundament erstellen und ca. 5 cm Magerbeton einbringen.
2. Zementrohr einbetonieren (Beton C25/30 vibriert, Senkel kontrollieren).
3. Beton abbinden lassen.
4. Pfosten in Zementrohr einführen und verkeilen.
5. Zwischenraum mit Sand ausfüllen.
6. Zementkrone erstellen.
7. **Kunststoffscheibe** Ø 145 x 3 mm in Metallhut legen und Seilwerk über Alupfosten stülpen.
8. Kontrolle OK Boden bis UK unterster Ring = ~ 50 cm.

Nach einer bis zwei Wochen Spielbetrieb alle Verschraubungen und Verbindungen nochmals überprüfen und wenn nötig nachziehen.

#### LIEFER-CHECKLISTE:

- Seilwerk, vormontiert
- Aluminiumpfosten Ø 150 mm
- Pfostendeckel Ø 152 x 30 mm
- Kunststoffscheibe Ø 145 x 3 mm



**Fuchs Thun AG**  
Tempelstrasse 11, CH-3608 Thun  
Tel. 033 334 30 00  
Internet: [www.fuchsthun.ch](http://www.fuchsthun.ch)  
E-Mail: [info@fuchsthun.ch](mailto:info@fuchsthun.ch)  
**Consell et vente Suisse romande**  
Tél. 079 314 64 50

Objekt: Montageanleitung Fallschutzplatten:  
1.14.1x Drehbarer Kletterbaum Typ Apollo Mini

|                    |                       |                   |
|--------------------|-----------------------|-------------------|
| Dat.: 16.01.2018   | Rev.: 01.03.2019      | PLNr.: 1.14.1x    |
| Gez.: Silvia Meyer | Rev.: 28.08.2024 - MT | Mst.: 1:50 / 1:20 |