


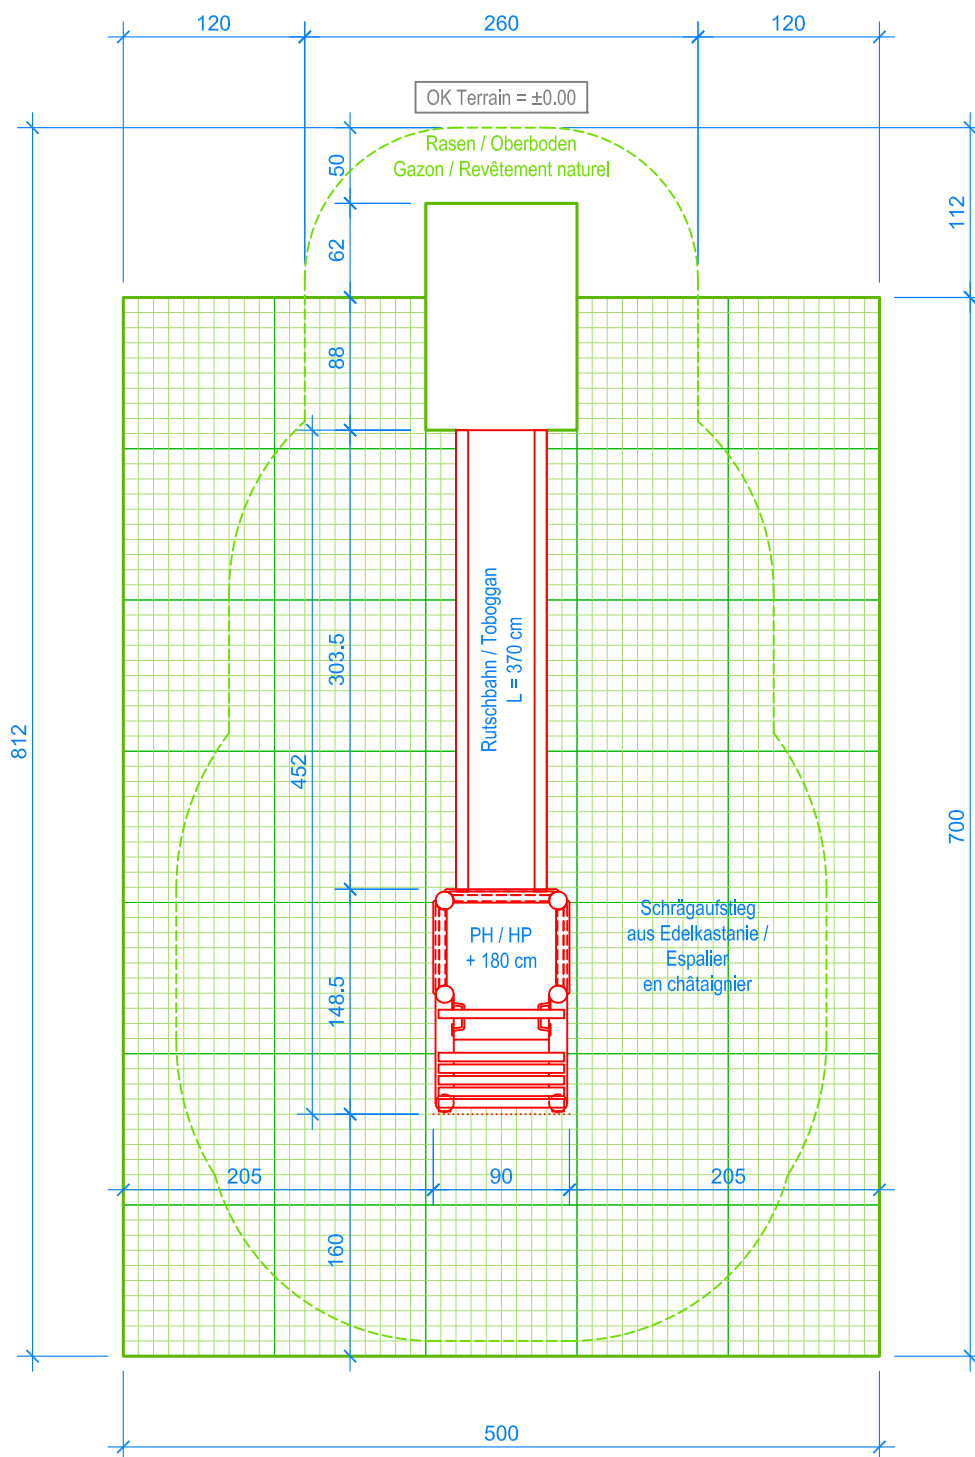

GRUNDRISS / PLAN 1:50

Spielanlagen aus Edelkastanienholz sind Unikate und können in den Massen bei der Ausführung noch variieren!
Les installations de jeux en bois châtaignier sont des constructions uniques et peuvent présenter des modifications lors de la mise en oeuvre!

Aussenkante Rasengitterplatten
Limite minimale avec dalles gazon

Fallraum
Espace de chute

Rasengitterplatten / Dalles gazon:

Platten / dalles 35 Stk. / pces = 35.00 m²

Fallschutzplatten / Dalles antichocs 100 x 150 cm:

Platten / dalles 1 Stk. / pces = 1.50 m²



Fuchs Thun AG

Tempelstrasse 11, CH-3608 Thun
Tel. 033 334 30 00
Internet: www.fuchsthun.ch
E-Mail: info@fuchsthun.ch

Consell et vente Suisse romande
Tél. 079 314 64 50

Objekt: Verlegeplan Rasengitterplatten / Plan aménagement dalles de gazon / EN 1176-1:2017
2.04.24 Rutschbahn mit Schrägaufstieg aus Edelkastanie, PH = + 180 cm
Toboggan avec espalier en châtaignier, HP = + 180 cm

Dat.: 02.11.2016

Rev.: 27.08.2018

Pl.Nr.: 2.04.24

Gez.: M.Trüb

Rev.: 09.02.2024

Mst.: 1:50