


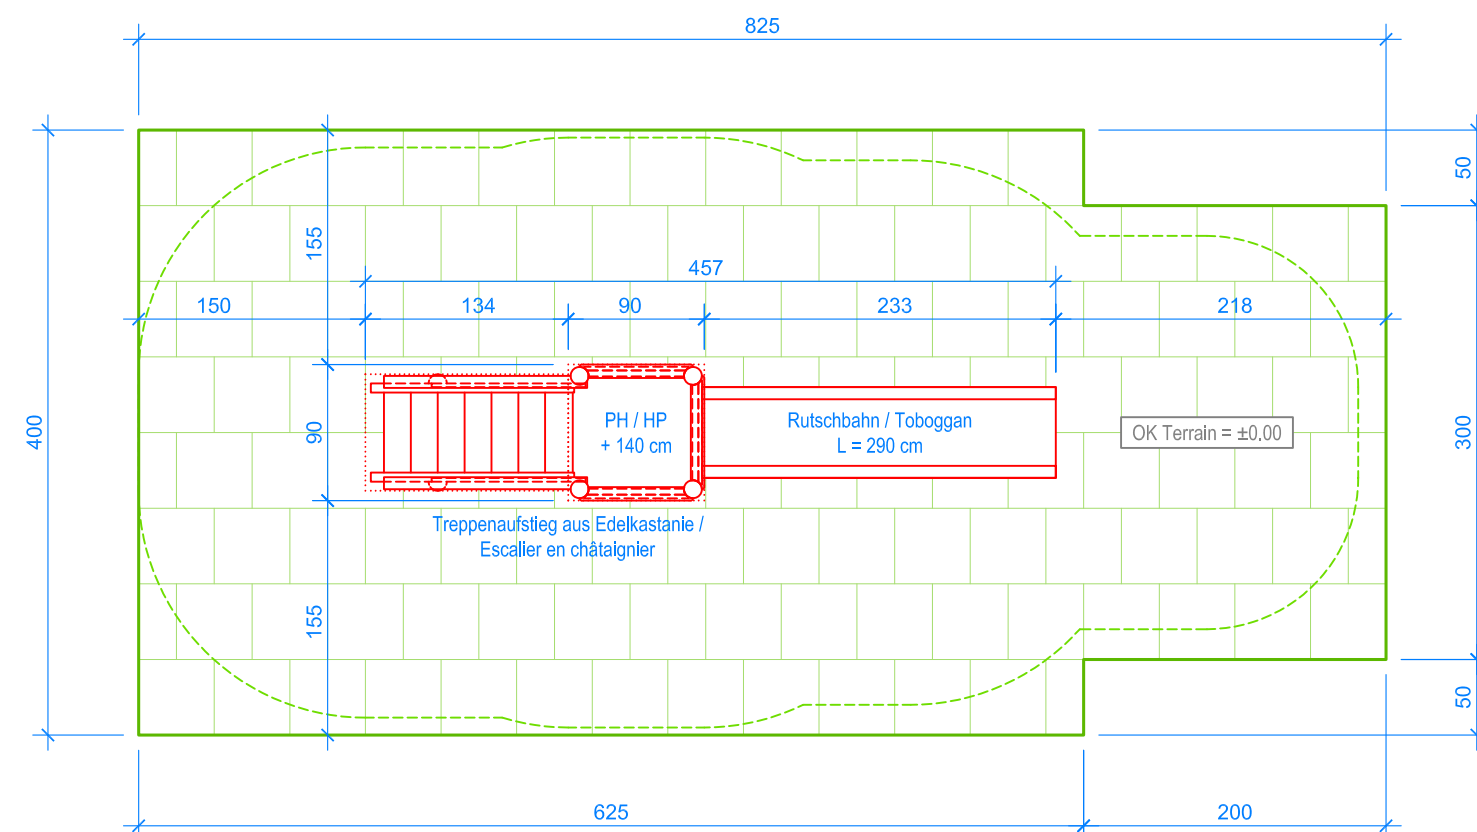

GRUNDRISS / PLAN 1:50

Spielanlagen aus Edelkastanienholz sind Unikate und können in den Massen bei der Ausführung noch variieren!
Les installations de jeux en bois châtaignier sont des constructions uniques et peuvent présenter des modifications lors de la mise en oeuvre!

- Aussenkante Fallschutzplatten
Limite minimale avec dalles antichocs
- Fallraum
Espace de chute

Fallschutzplatten / Dalles antichocs:

1/1 Platten / dalles	120 Stk. / pces	=	30.00 m²
1/2 Platten / dalles	8 Stk. / pces	=	1.00 m²
Total Fallschutzplatten / dalles antichocs =			<u>31.00 m²</u>



Fuchs Thun AG
Tempelstrasse 11, CH-3608 Thun
Tel. 033 334 30 00
Internet: www.fuchsthun.ch
E-Mail: info@fuchsthun.ch
Conseil et vente Suisse romande
Tél. 079 314 64 50

Objekt: Verlegeplan Fallschutzplatten / Plan aménagement dalles antichocs / EN 1176-1:2017 2.04.38 Rutschbahn mit Treppenaufstieg aus Edelkastanie, PH = + 140 cm Toboggan avec escalier en châtaignier, HP = + 140 cm		
Dat.: 20.12.2016	Rev.: 29.08.2018	PLNr.: 2.04.38
Gez.: M.Trüeb	Rev.: 09.02.2024	Mst.: 1:50