


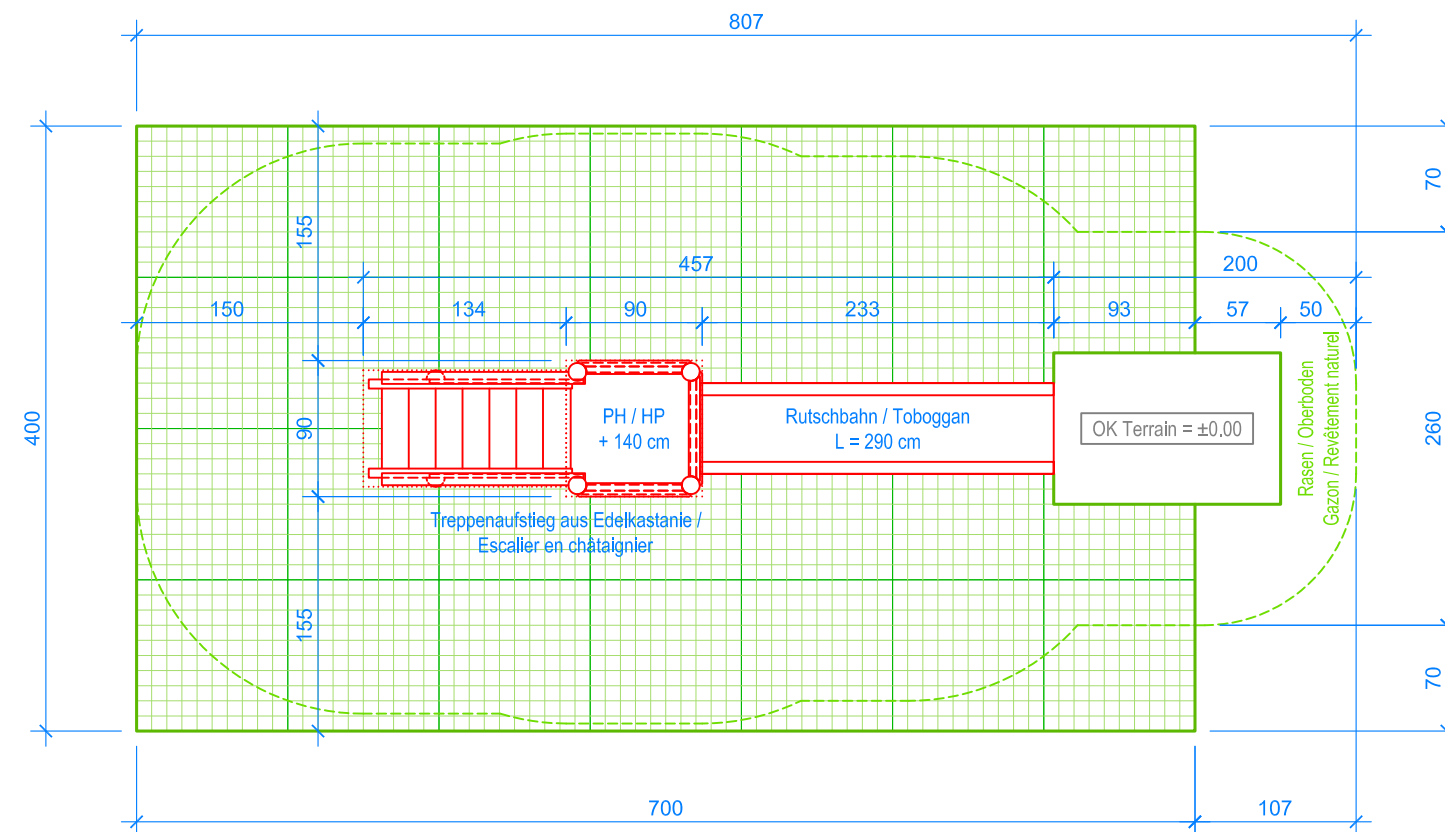

GRUNDRISS / PLAN 1:50

Spielanlagen aus Edelkastanienholz sind Unikate und können in den Massen bei der Ausführung noch variieren!
Les installations de jeux en bois châtaignier sont des constructions uniques et peuvent présenter des modifications lors de la mise en oeuvre!

— Aussenkante Rasengitterplatten
Limite minimale avec dalles gazon

- - - Fallraum
Espace de chute

Rasengitterplatten / Dalles gazon:

Platten / dalles 28 Stk. / pces = 28.00 m²

Fallschutzplatten / Dalles antichocs 100 x 150 cm:

Platten / dalles 1 Stk. / pces = 1.50 m²



Fuchs Thun AG
Tempelstrasse 11, CH-3608 Thun
Tel. 033 334 30 00
Internet: www.fuchsthun.ch
E-Mail: info@fuchsthun.ch
Consell et vente Suisse romande
Tél. 079 314 64 50

Objekt: Verlegeplan Rasengitterplatten / Plan aménagement dalles gazon / EN 1176-1:2017
2.04.38 Rutschbahn mit Treppenaufstieg aus Edelkastanie, PH = + 140 cm
Toboggan avec escalier en châtaignier, HP = + 140 cm

Dat.: 20.12.2016	Rev.: 29.08.2018	PLNr.: 2.04.38
Gez.: M.Trüeb	Rev.: 09.02.2024	Mst.: 1:50