



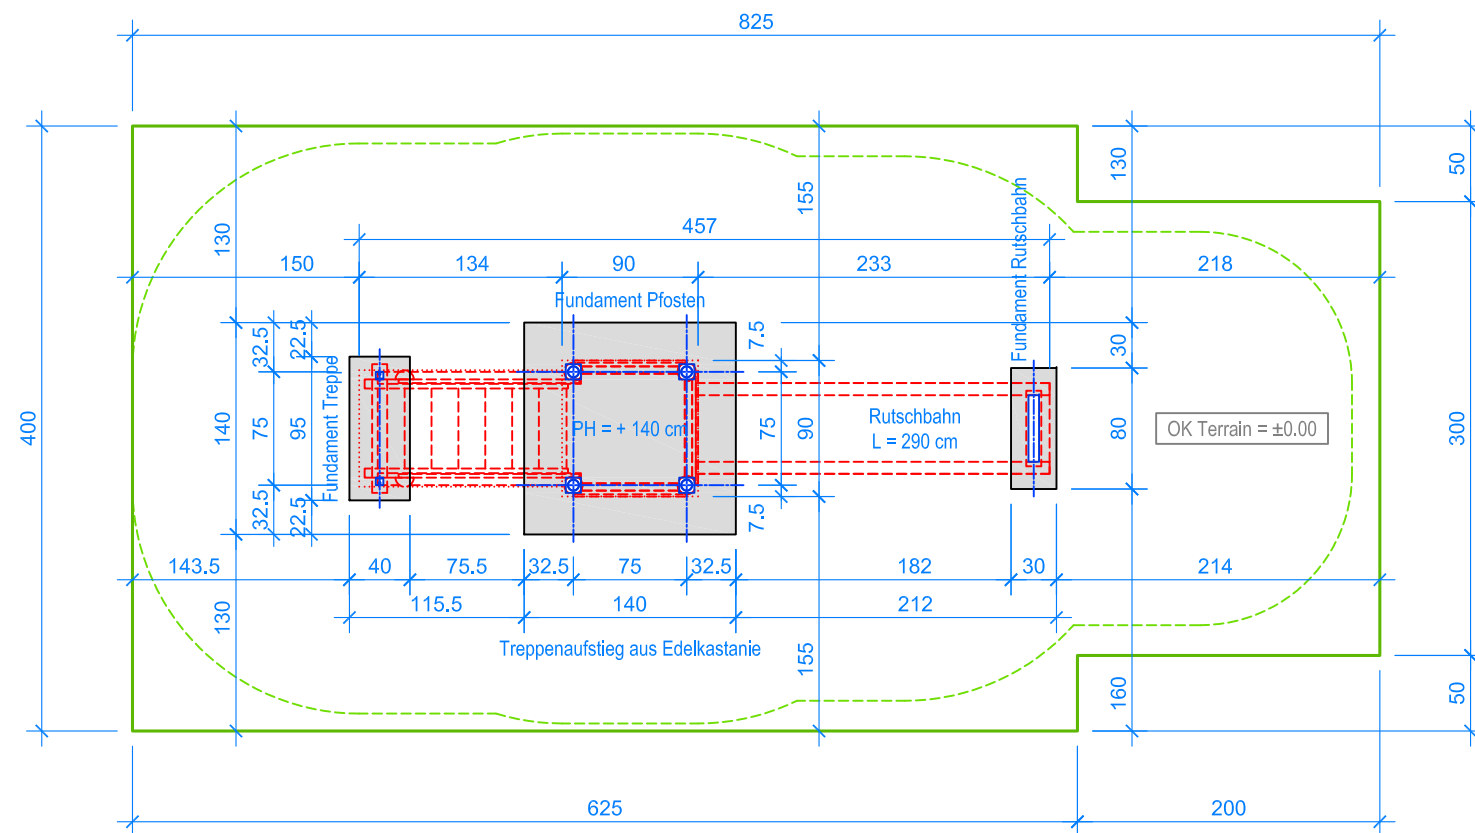


GRUNDRISS 1:50

Spielanlagen aus Edelkastanienholz sind Unikate und können in den Massen bei der Ausführung noch variieren!
Die Position der Fundamente kann erst bei der Montage genau kontrolliert werden.

— Aussenkante Fallschutzplatten
- - - Fallraum

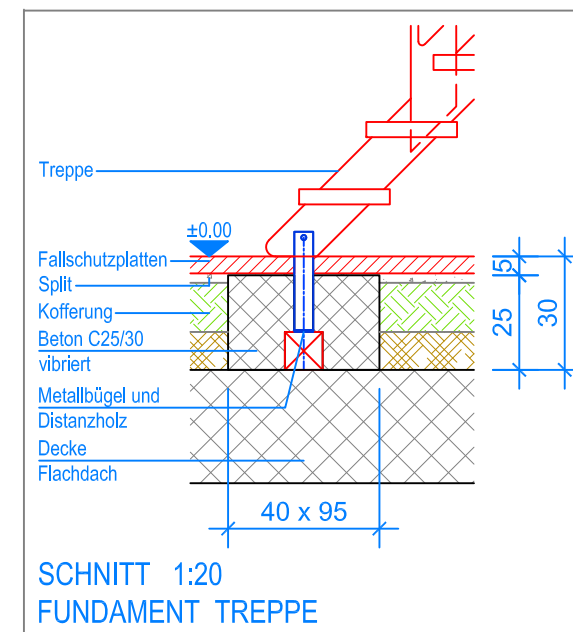


SCHNITT 1:20
FUNDAMENT TREPPE

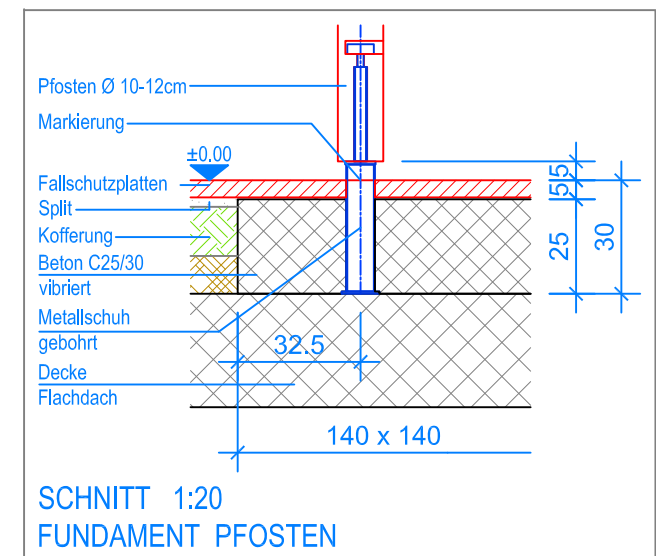

SCHNITT 1:20
FUNDAMENT PFOSTEN

MONTAGEANLEITUNG:

1. Aushub 140 x 140 x 30 cm (1x) für das Fundament Pfosten erstellen.
2. Aushub 95 x 40 x 30 cm (1x) für das Fundament Treppe und 80 x 30 x 30 cm (1x) für das Fundament Rutschbahn erstellen.
3. Vormontierten Turm in den Aushub stellen, ausrichten und Senkel kontrollieren (Markierung am Metallschuh = OK Terrain).
4. Rutschbahn und Treppe an den Turm anschrauben.
5. Beton (C25/30 vibriert) einfüllen, OK Beton 5 cm unter fertig Terrain.
6. Beton abbinden lassen.

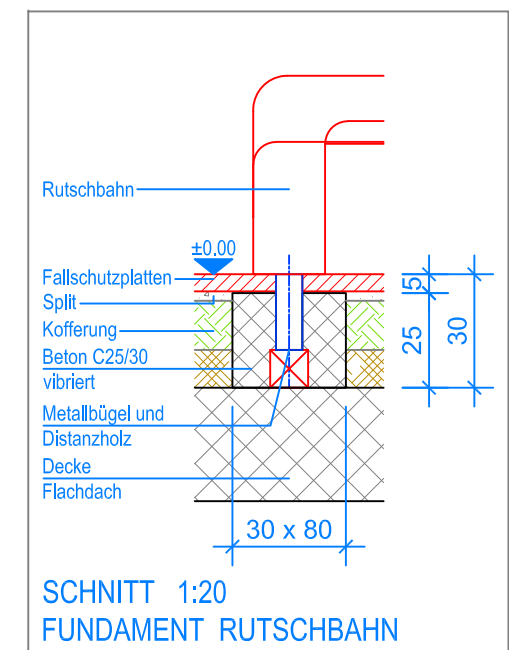

SCHNITT 1:20
FUNDAMENT RUTSCHBAHN

Nach einer bis zwei Wochen Spielbetrieb alle Verschraubungen und Verbindungen nochmals überprüfen und wenn nötig nachziehen.

LIEFER-CHECKLISTE:

- Turm und Treppe aus Edelkastanie vormontiert
- Kunststoffrutschbahn



Fuchs Thun AG
Tempelstrasse 11, CH-3608 Thun
Tel. 033 334 30 00
Internet: www.fuchsthun.ch
E-Mail: info@fuchsthun.ch
Conseil et vente Suisse romande
Tél. 079 314 64 50

Objekt: Montageanleitung Fallschutzplatten, Flachdach: 2.04.38 Rutschbahn mit Treppenaufstieg aus Edelkastanie, PH = + 140 cm		
Dat.: 21.12.2016	Rev.: 30.08.2018	PLNr.: 2.04.38
Gez.: M.Trüeb	Rev.: 09.02.2024	Mst.: 1:50 / 1:20