


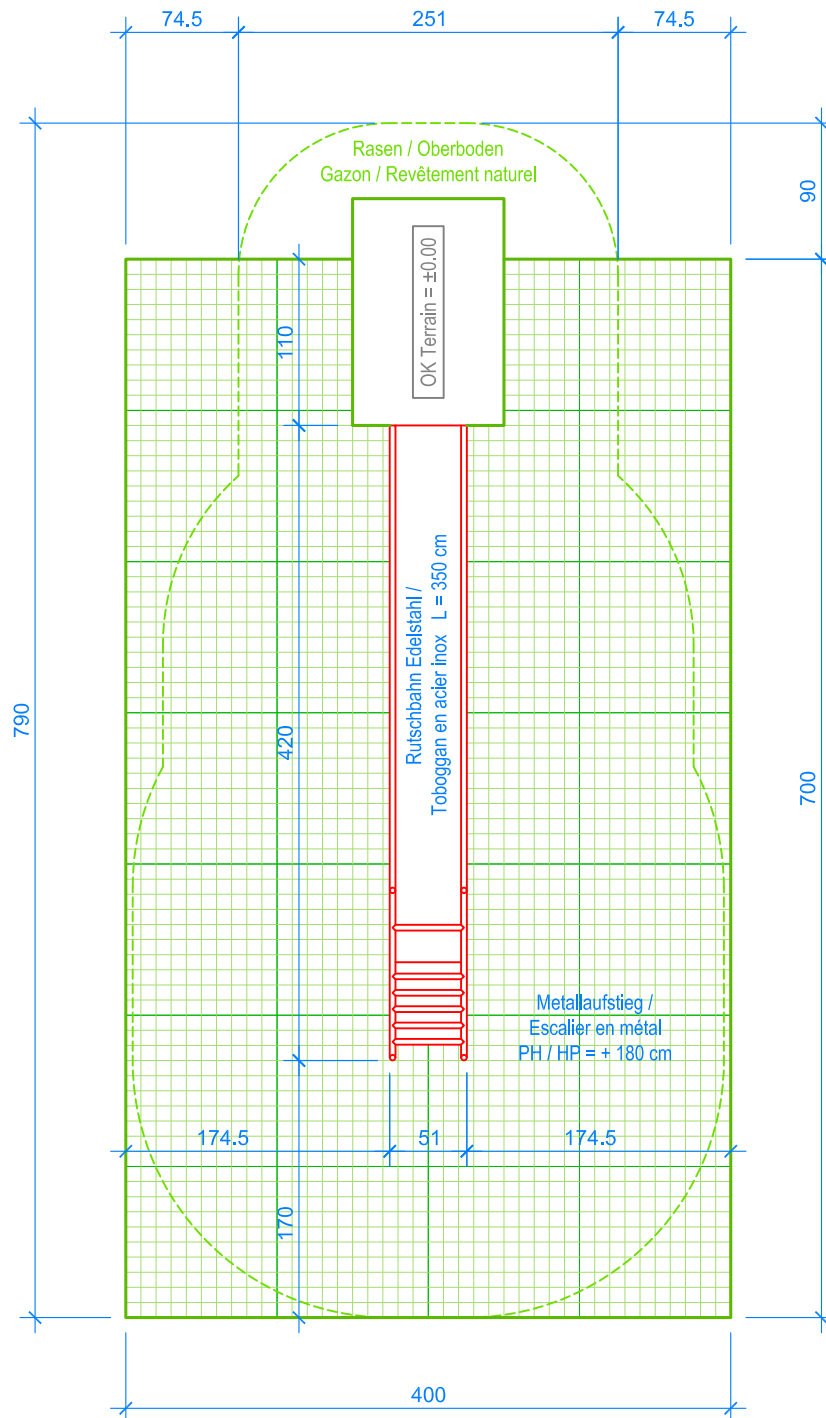

GRUNDRISS / PLAN 1:50

— Aussenkante Rasengitterplatten
Limite minimale avec dalles gazon

- - - - - Fallraum
Espace de chute

Rasengitterplatten / Dalles gazon:

Platten / dalles 28 Stk. / pces = 28.00 m²

Fallschutzplatten / Dalles antichocs 100 x 150 cm:

Platten / dalles 1 Stk. / pces = 1.50 m²



Fuchs Thun AG

Tempelstrasse 11, CH-3608 Thun
Tel. 033 334 30 00
Internet: www.fuchsthun.ch
E-Mail: info@fuchsthun.ch
Conseil et vente Suisse romande
Tél. 079 314 64 50

Objekt: Verlegeplan Rasengitterplatten / Plan aménagement dalles de gazon / EN 1176-1:2017
2.06.58 Edelstahlrutschbahn mit Aufstieg, PH = + 180 cm
Toboggan en acier inox avec escalier, HP = + 180 cm

Dat.: 24.06.2020

Rev.: 12.02.2024 - MT

Pl.Nr.: 2.06.58

Gez.: Silvia Meyer

Rev.: -

Mst.: 1:50