


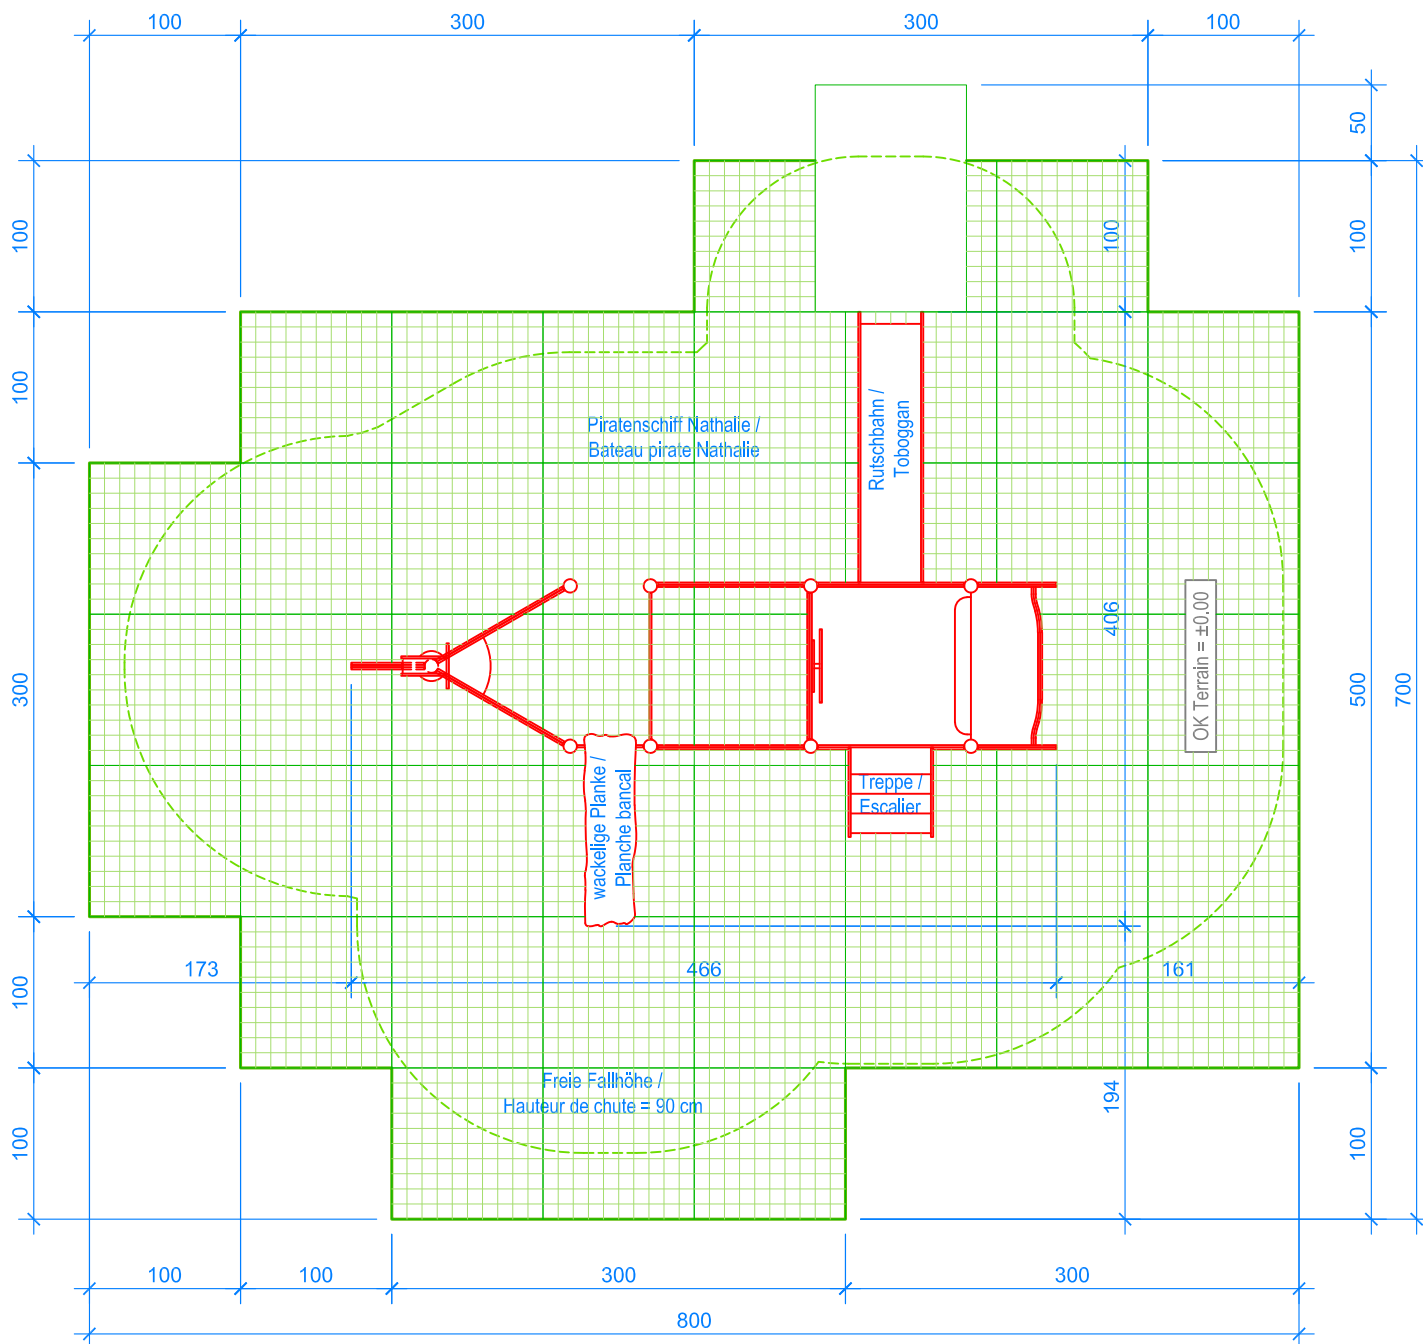

GRUNDRISS / PLAN 1:50

Rasengitterplatten / Dalles gazon:

Platten / dalles 44 Stk./pces = 44.00 m²

Fallschutzplatten / Dalles antichocs 100 x 150 cm:

Platten / dalles 1 Stk./pces = 1.50 m²

Total Fallschutzfläche /surface dalles = 45.50m²

— Aussenkante Rasengitterplatten
Limite minimale avec dalles gazon

- - - - - Fallraum
Espace de chute



Fuchs Thun AG
Tempelstrasse 11, CH-3608 Thun
Tel. 033 334 30 00
Internet: www.fuchsthun.ch
E-Mail: info@fuchsthun.ch
Conseil et vente Suisse romande
Tél. 079 314 64 50

Objekt: Verlegeplan Rasengitterplatten / Plan aménagement dalles gazon / EN 1176-1:2017
2.16.56 Piratenschiff Nathalie
Bateau pirate Nathalie

Dat.: 07.08.2020

Rev.: 30.11.2023 - MT

Pl.Nr.: 2.16.56

Gez.: Silvia Meyer

Rev.: -

Mst.: 1:50