


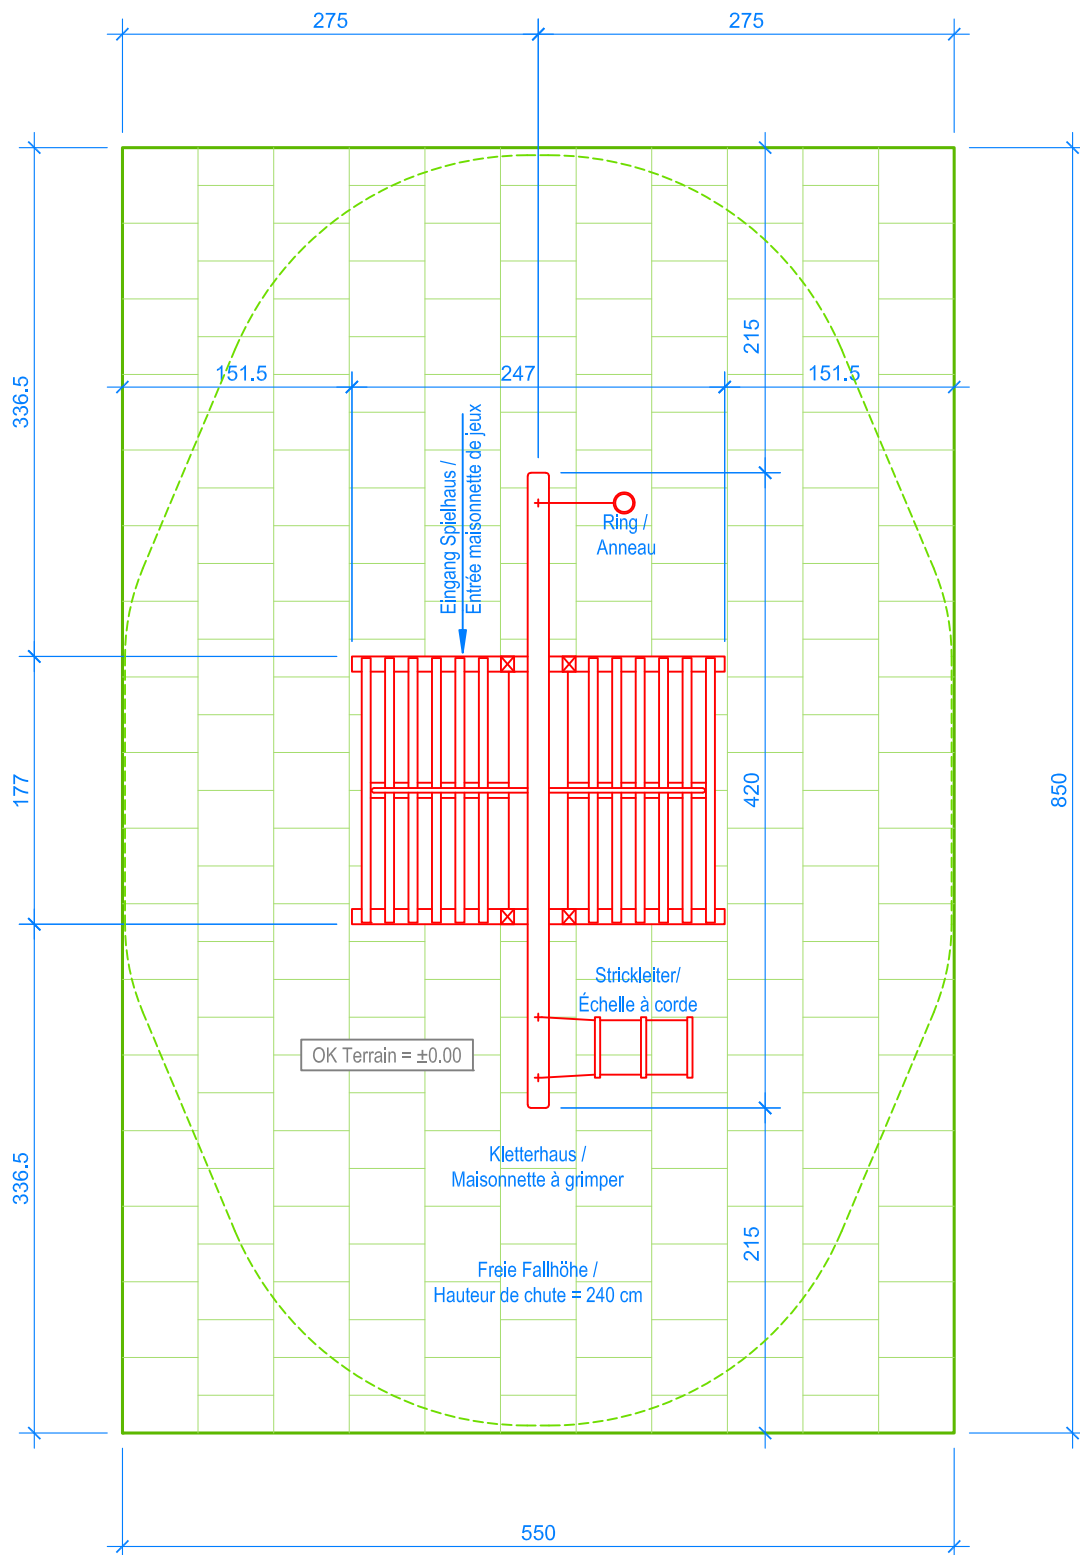

GRUNDRISS / PLAN 1:50

— Aussenkante Fallschutzplatten
Limite minimale avec dalles antichocs

- - - - - Fallraum
Espace de chute

Fallschutzplatten / Dalles antichocs:

1/1 Platten / dalles 182 Stk./pces = 45.50 m²
1/2 Platten / dalles 10 Stk./pces = 1.25 m²
Total Fallschutzplatten/dalles antichocs = 46.75 m²



Fuchs Thun AG
Tempelstrasse 11, CH-3608 Thun
Tel. 033 334 30 00
Internet: www.fuchsthun.ch
E-Mail: info@fuchsthun.ch
Conseil et vente Suisse romande
Tél. 079 314 64 50

Objekt: Verlegeplan Fallschutzplatten / Plan aménagement dalles antichocs / EN 1176-1:2017
2.18.10 Kletterhaus / Maisonnette à grimper

Dat.: 09.05.2011
Gez.: C. Oeschger

Rev.: 20.06.2018 - SM
Rev.: 30.11.2023 - MT

Pl.Nr.: 2.18.10
Mst.: 1:50