


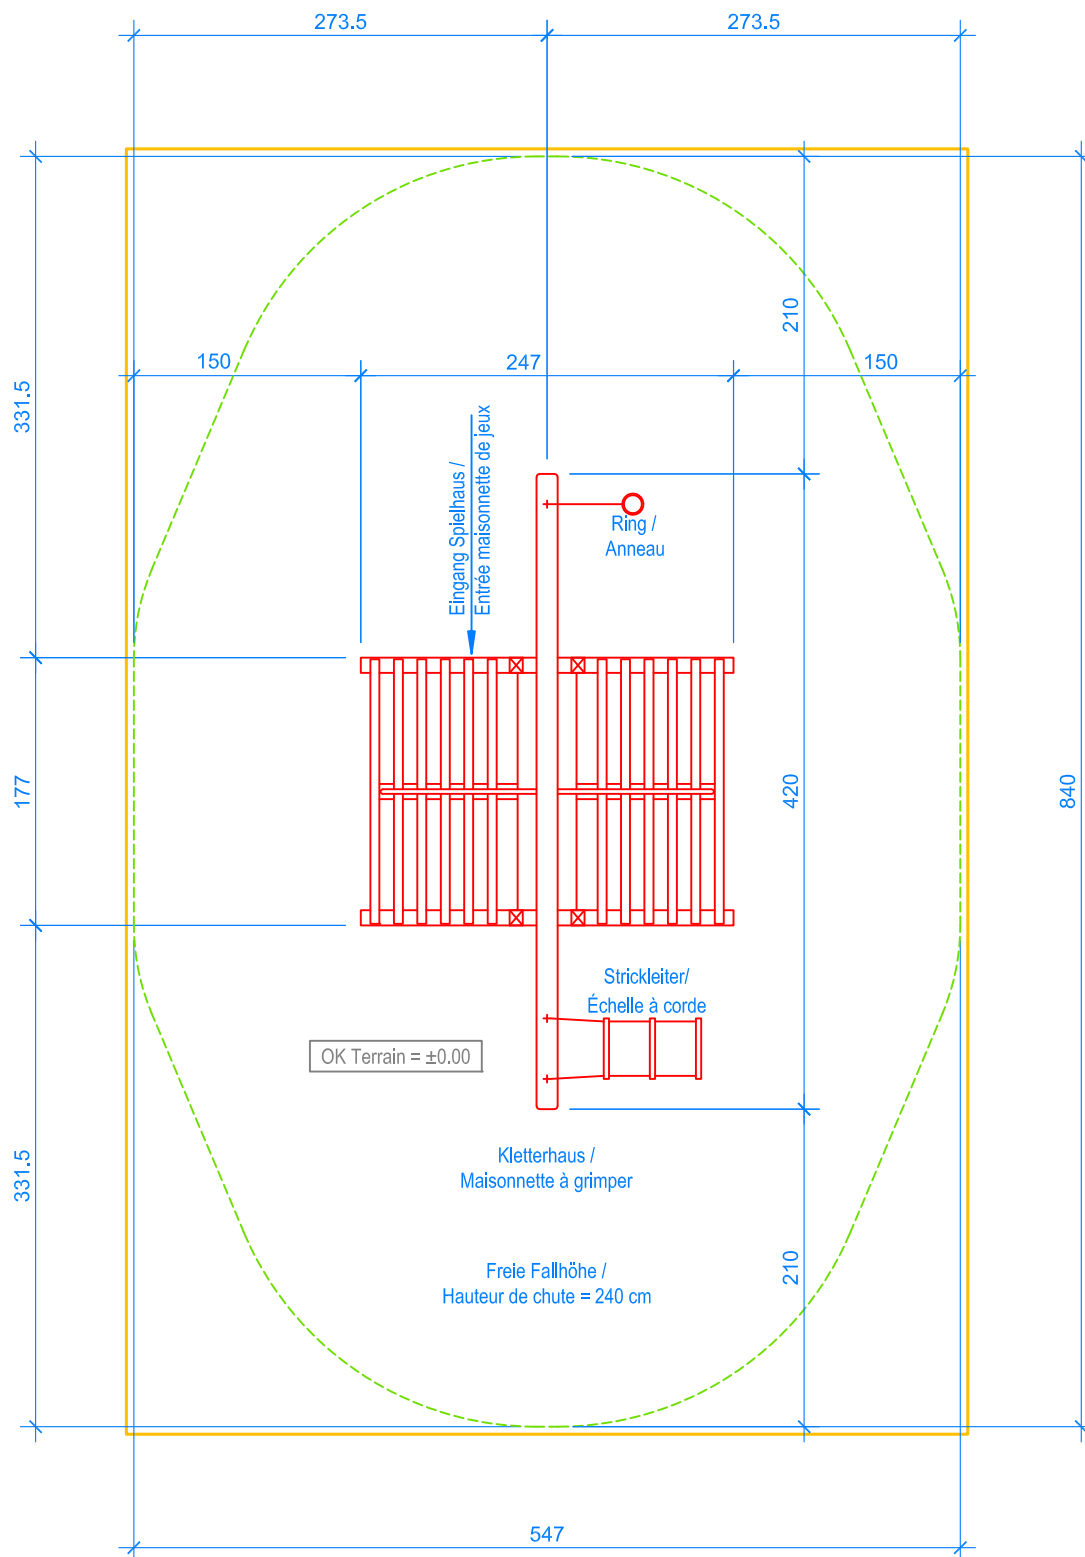

GRUNDRISS / PLAN 1:50

- Aussenkante loses Schüttgut
Limite minimale revêtement avec sol meuble
- - - Fallraum
Espace de chute



Fuchs Thun AG
 Tempelstrasse 11, CH-3608 Thun
 Tel. 033 334 30 00
 Internet: www.fuchsthun.ch
 E-Mail: info@fuchsthun.ch
Conseil et vente Suisse romande
 Tél. 079 314 64 50

Objekt: Loses Schüttgut / Revêtement avec sol meuble / EN 1176-1:2017
 2.18.10 Kletterhaus / Maisonnette à grimper

Dat.: 09.05.2011

Rev.: 20.06.2018 - SM

Pl.Nr.: 2.18.10

Gez.: C. Oeschger

Rev.: 30.11.2023 - MT

Mst.: 1:50