


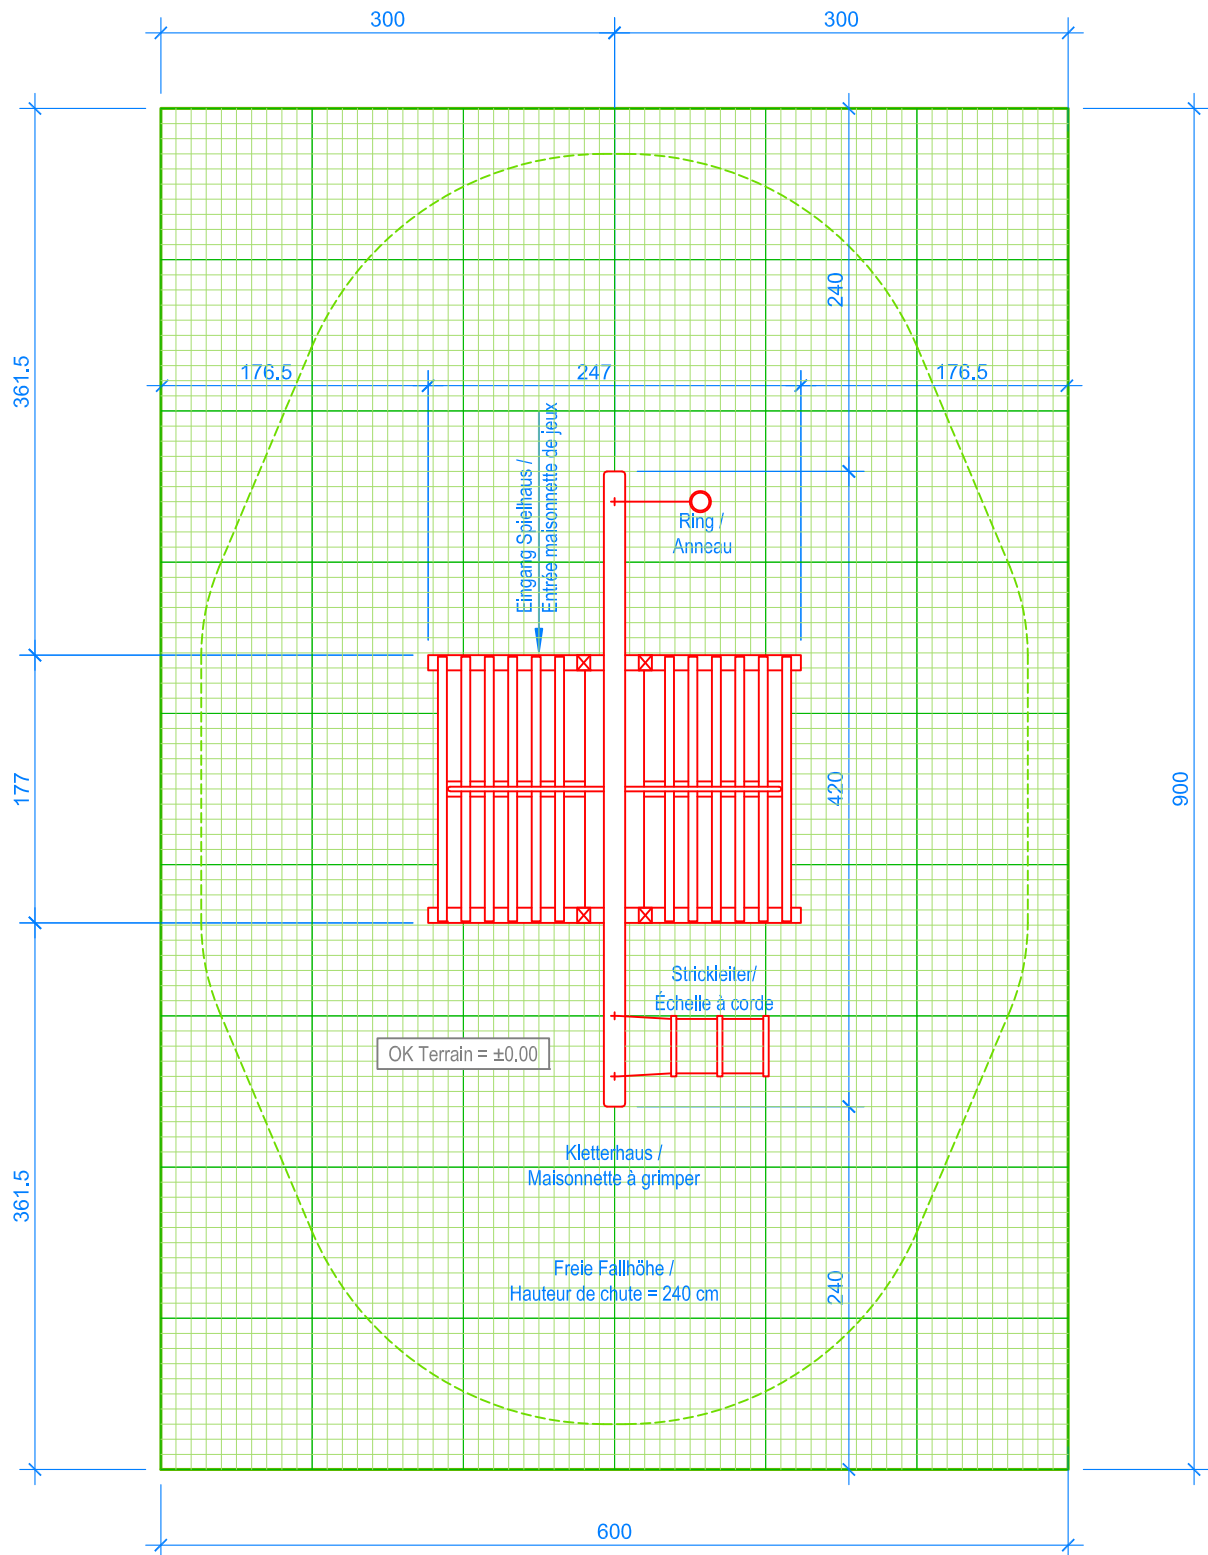

GRUNDRISS / PLAN 1:50

— Aussenkante Rasengitterplatten
Limite minimale avec dalles gazon

- - - - - Fallraum
Espace de chute

Rasengitterplatten / Dalles gazon:

Platten / dalles 54 Stk./pces = 54.00 m²



Fuchs Thun AG
Tempelstrasse 11, CH-3608 Thun
Tel. 033 334 30 00
Internet: www.fuchsthun.ch
E-Mail: info@fuchsthun.ch
Conseil et vente Suisse romande
Tél. 079 314 64 50

Objekt: Verlegeplan Rasengitterplatten / Plan aménagement dalles gazon / EN 1176-1:2017
2.18.10 Kletterhaus / Maisonnette à grimper

Dat.: 15.12.2015

Rev.: 20.06.2018

Pl.Nr.: 2.18.10

Gez.: Silvia Meyer

Rev.: 30.11.2023 - MT

Mst.: 1:50