


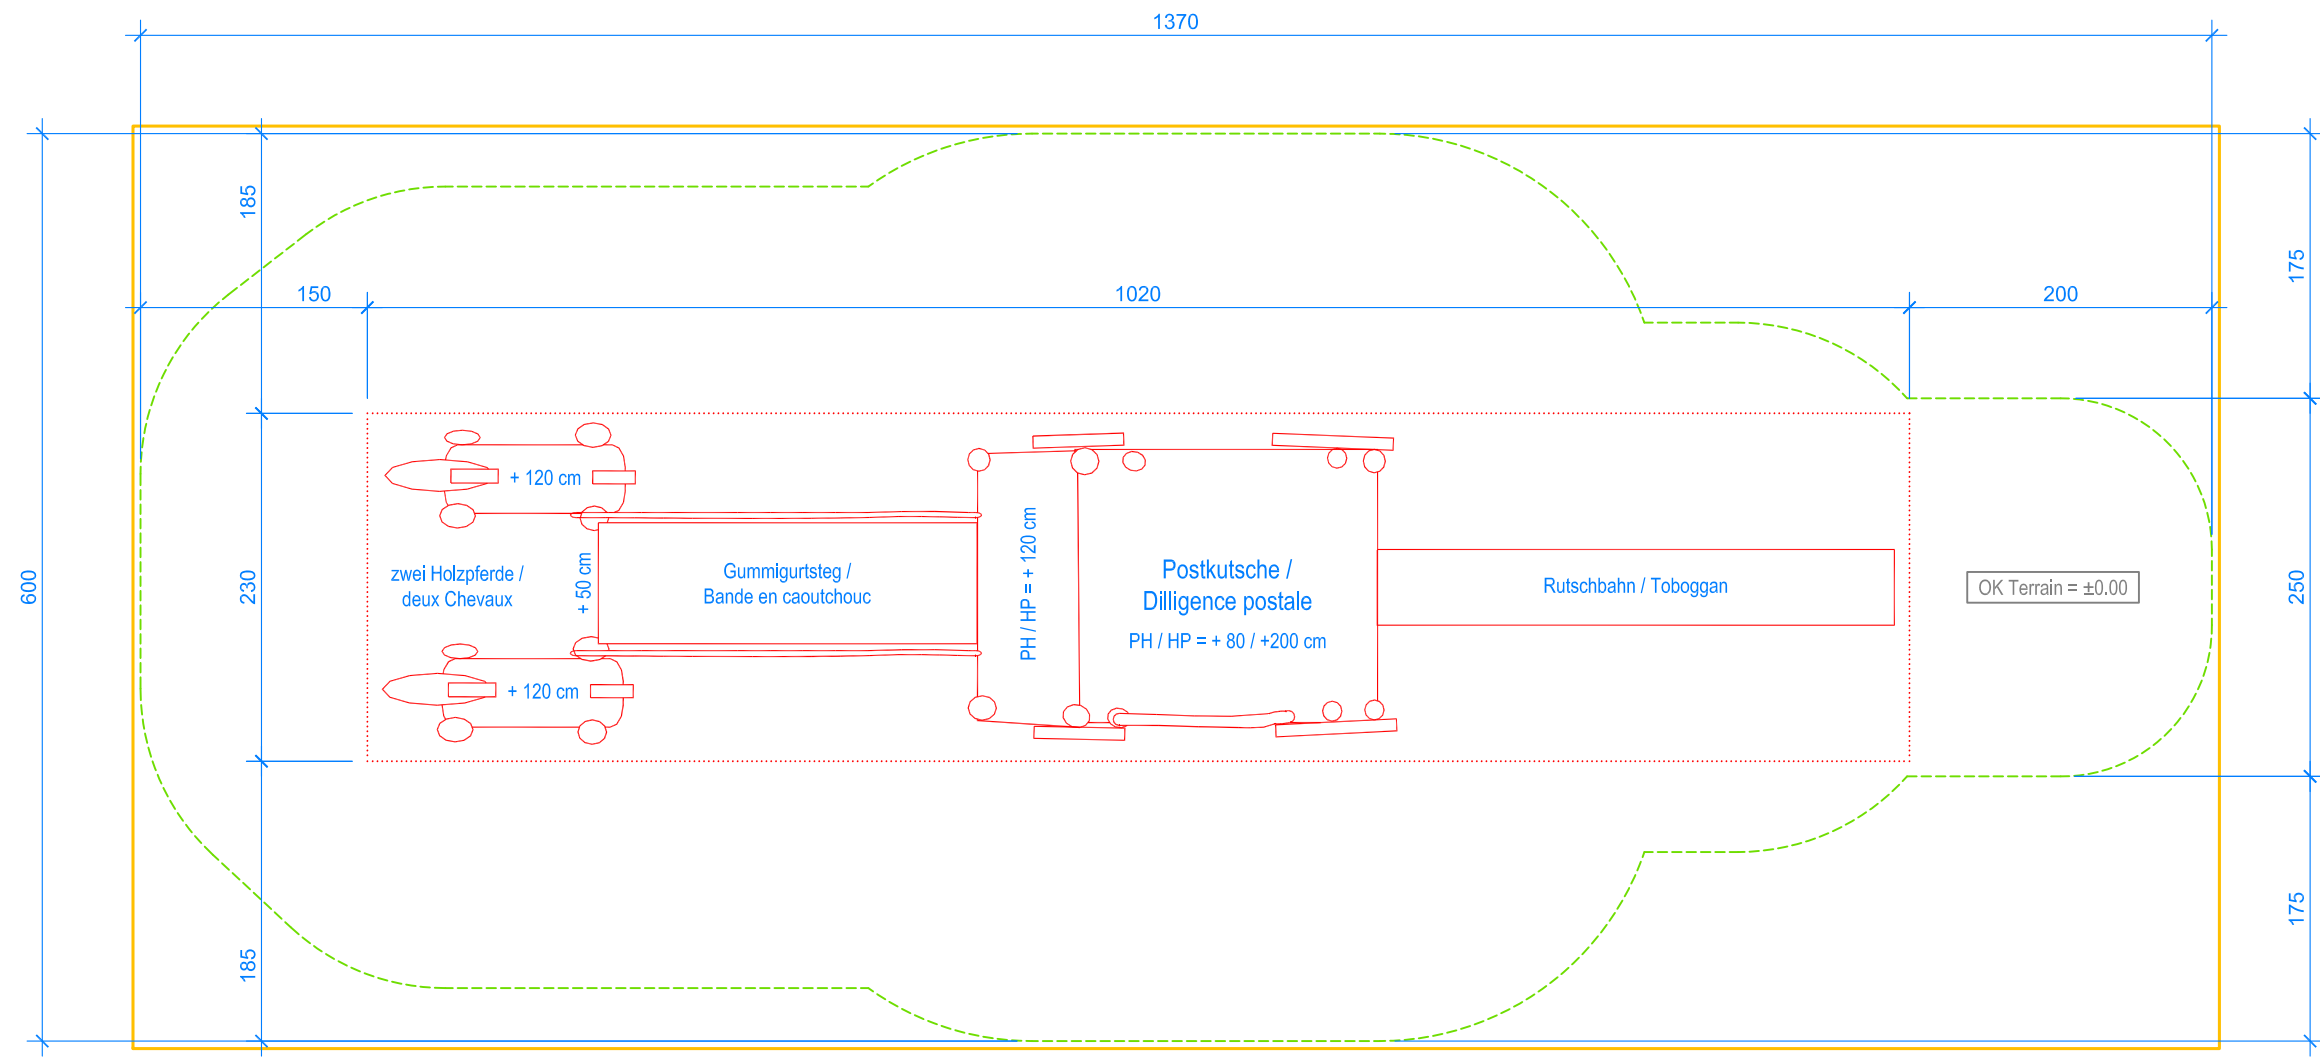

GRUNDRISS / PLAN 1:50

- Aussenkante loses Schüttgut
- Limite minimale revêtement avec sol meuble
- Fallraum
- Espace de chute



Fuchs Thun AG
Tempelstrasse 11, CH-3608 Thun
Tel. 033 334 30 00
Internet: www.fuchsthun.ch
E-Mail: info@fuchsthun.ch
Bureau de vente:
Case postale, CH-1782 Belfaux
Tél. 079 314 64 50

Objekt: Loses Schüttgut / Revêtement avec sol meuble / EN 1176-1:2017		
2.19.11 Postkutsche Diligence postale		
Dat.: 20.07.2017	Rev.: 10.08.2018	PLNr.: 2.19.11
Gez.: M.Trüb	Rev.: 18.12.2023	Mst.: 1:50