


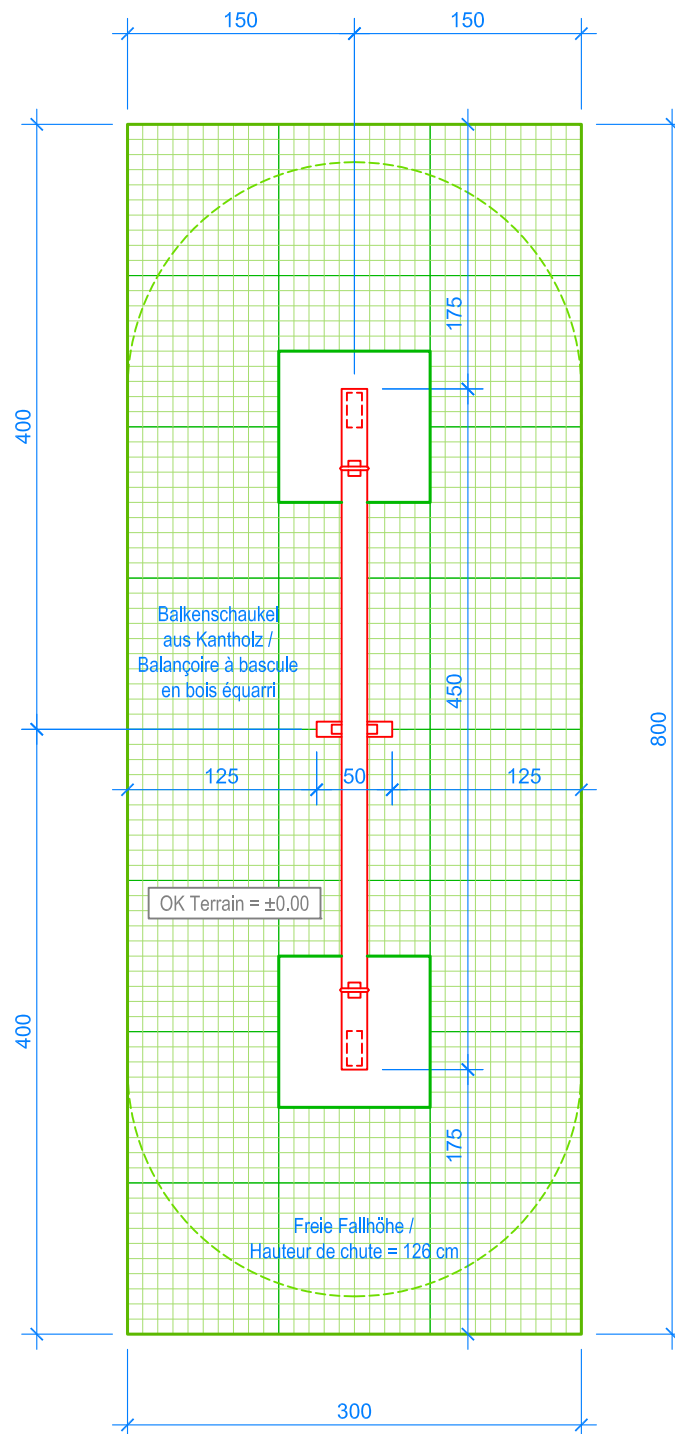

GRUNDRISS / PLAN 1:50

Rasengitterplatten / Dalles gazon:

Platten / dalles 22 Stk./pces = 22.00 m²

Fallschutzplatten / Dalles antichocs 100 x 100 cm:

Platten / dalles 2 Stk./pces = 2.00 m²

Total Fallschutzfläche /surface dalles = 24.00m²

— Aussenkante Rasengitterplatten
Limite minimale avec dalles gazon

- - - - - Fallraum
Espace de chute



Fuchs Thun AG

Tempelstrasse 11, CH-3608 Thun
Tel. 033 334 30 00
Internet: www.fuchsthun.ch
E-Mail: info@fuchsthun.ch
Conseil et vente Suisse romande
Tél. 079 314 64 50

Objekt: Verlegeplan Rasengitterplatten / Plan aménagement dalles de gazon / EN 1176-1:2017
2.20.15 Balkenschaukel aus Kantholz
Balançoire à bascule en bois équarri

Dat.: 30.06.2014

Rev.: 26.11.2020 - MT

Pl.Nr.: 2.20.15

Gez.: C. Oeschger

Rev.: 18.12.2023 - MT

Mst.: 1:50