



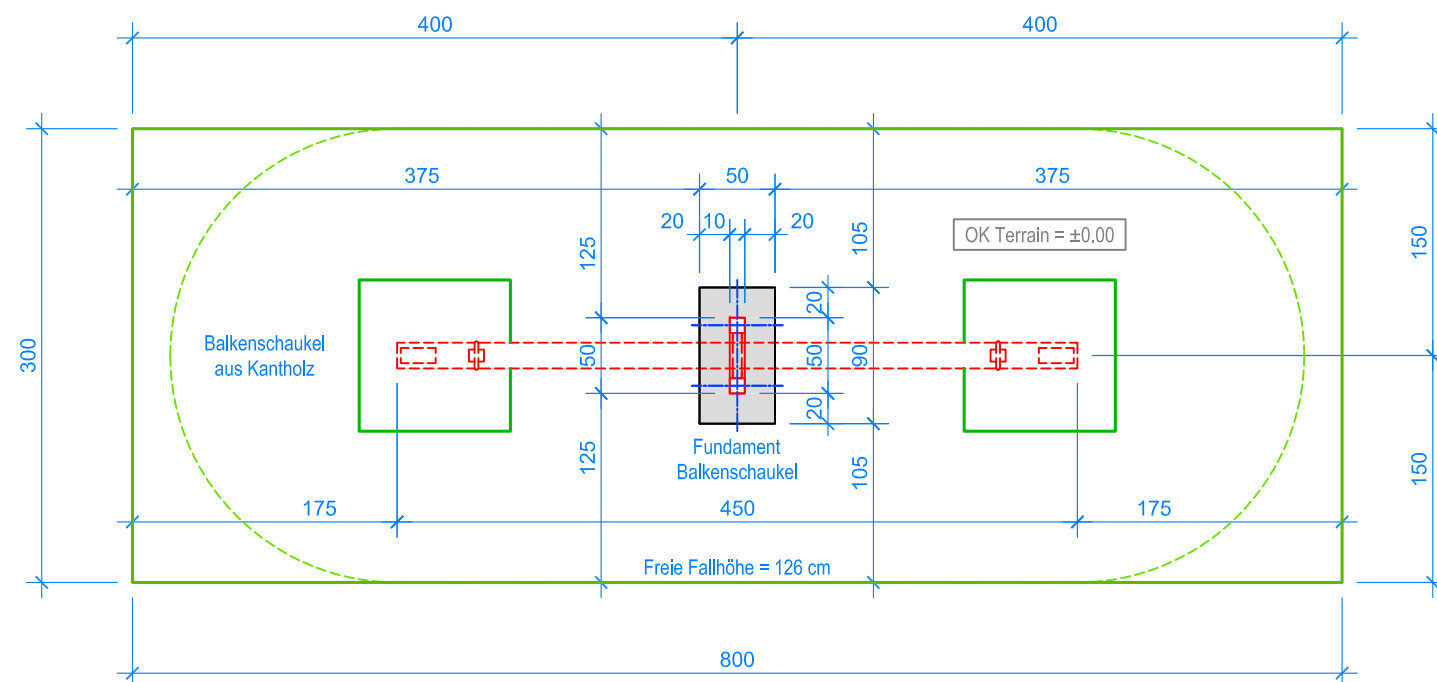

GRUNDRISS 1:50

— Aussenkante Rasengitterplatten
 - - - - - Fallraum

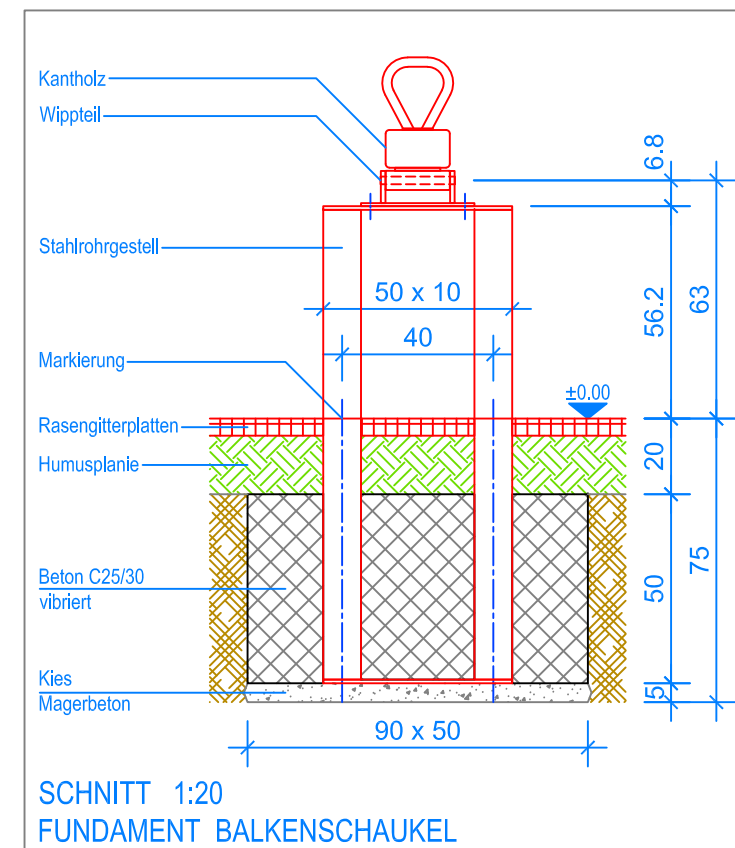

SCHNITT 1:20
 FUNDAMENT BALKENSCHAUKE

LIEFER-CHECKLISTE:

- Stahlrohrgestell feuerverzinkt.
- Balkenschaukel aus Kantholz 10 x 17 cm, Griffe, Gummidämpfer und Wippteil vormontiert.
- Schrauben zur Montage der Balkenschaukel.

MONTAGEANLEITUNG:

1. Aushub 90 x 50 x 75 cm für das Fundament erstellen.
2. Je 5 cm Kies / Magerbeton als Tragschicht einbringen.
3. Stahlrohrgestell in den Aushub stellen, Senkel und Blei kontrollieren, verschwenken (Material nicht dabei). (Markierung = OK. Terrain)
4. Beton (C25/30 vibriert) einfüllen (OK. Beton 20 cm unter fertig Terrain), und 3 Tage abbinden lassen.
5. Balkenschaukel (inkl. Wippteil) mit den Schrauben auf das Stahlrohrgestell montieren.

Nach einer bis zwei Wochen Spielbetrieb alle Verschraubungen und Verbindungen nochmals überprüfen und wenn nötig nachziehen.



Fuchs Thun AG
 Tempelstrasse 11, CH-3608 Thun
 Tel. 033 334 30 00
 Internet: www.fuchsthun.ch
 E-Mail: info@fuchsthun.ch
 Conseil et vente Suisse romande
 Tél. 079 314 64 50

Objekt: Montageanleitung Rasengitterplatten:
 2.20.15 Balkenschaukel aus Kantholz

Dat.: 01.07.2014	Rev.: 26.11.2020 - MT	PLNr.: 2.20.15
Gez.: C. Oeschger	Rev.: 18.12.2023 - MT	Mst.: 1:50 / 1:20