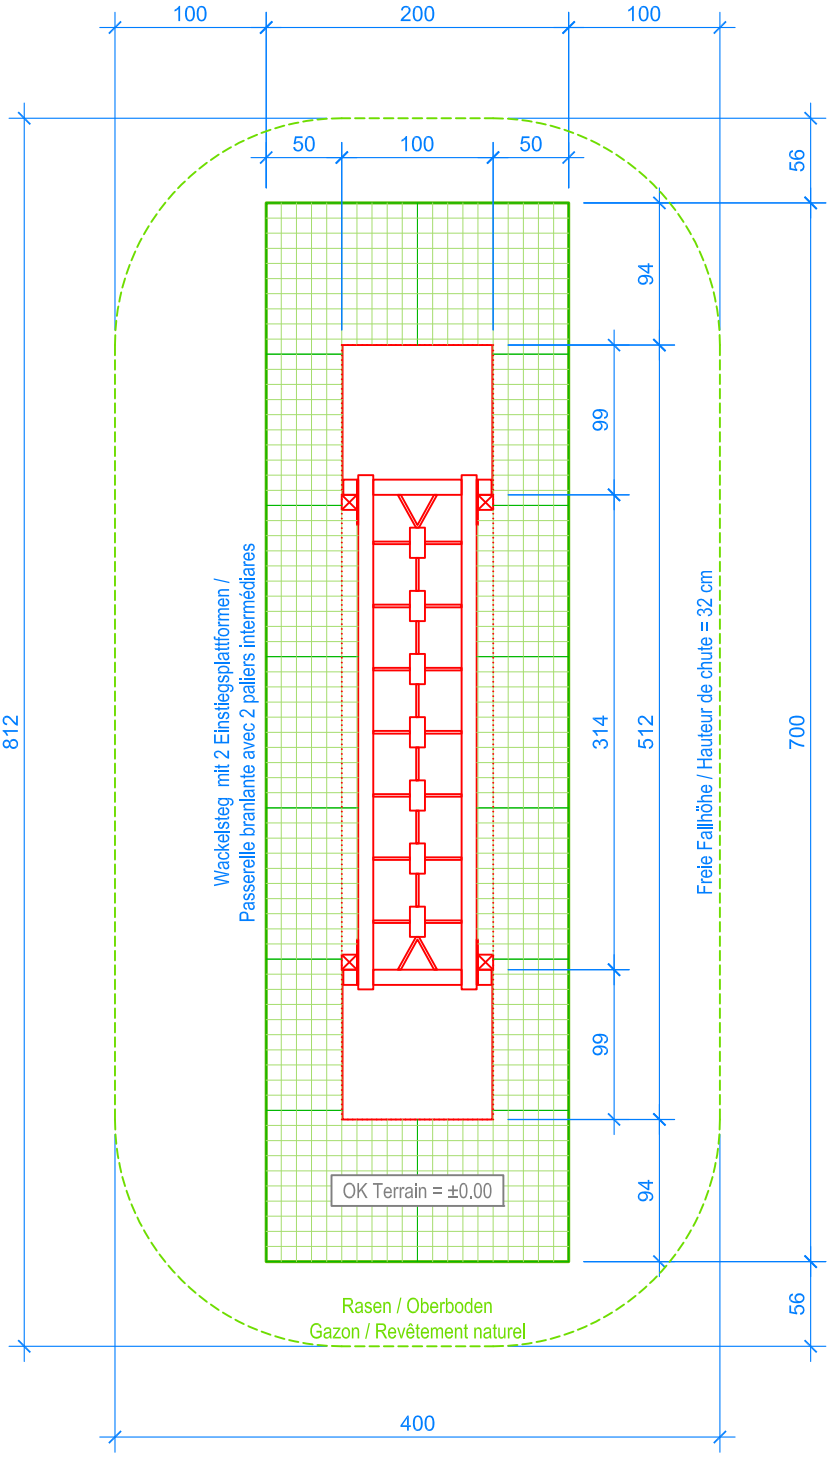

GRUNDRISS / PLAN 1:50

Aussenkante Rasengitterplatten
Limite minimale avec dalles gazon

Fallraum
Espace de chute

Rasengitterplatten / Dalles gazon:

Platten / dalles	14 Stk. / pces	=	14.00 m²

Fuchs Thun AG
Tempelstrasse 11, CH-3608 Thun
Tel. 033 334 30 00
Internet: www.fuchsthun.ch
E-Mail: info@fuchsthun.ch
Conseil et vente Suisse romande
Tél. 079 314 64 50

Objekt:	Verlegeplan Rasengitterplatten / Plan aménagement dalles gazon / EN 1176-1:2017 2.21.02+2.21.10 Wackelsteg mit 2 Einstiegsplattformen Passerelle branlante avec 2 paliers intermédiares				
Dat.:	12.11.2013	Rev.:	29.06.2018	Pl.Nr.:	2.21.02+2.21.10
Gez.:	M.Trüeb	Rev.:	21.12.2023	Mst.:	1:50