


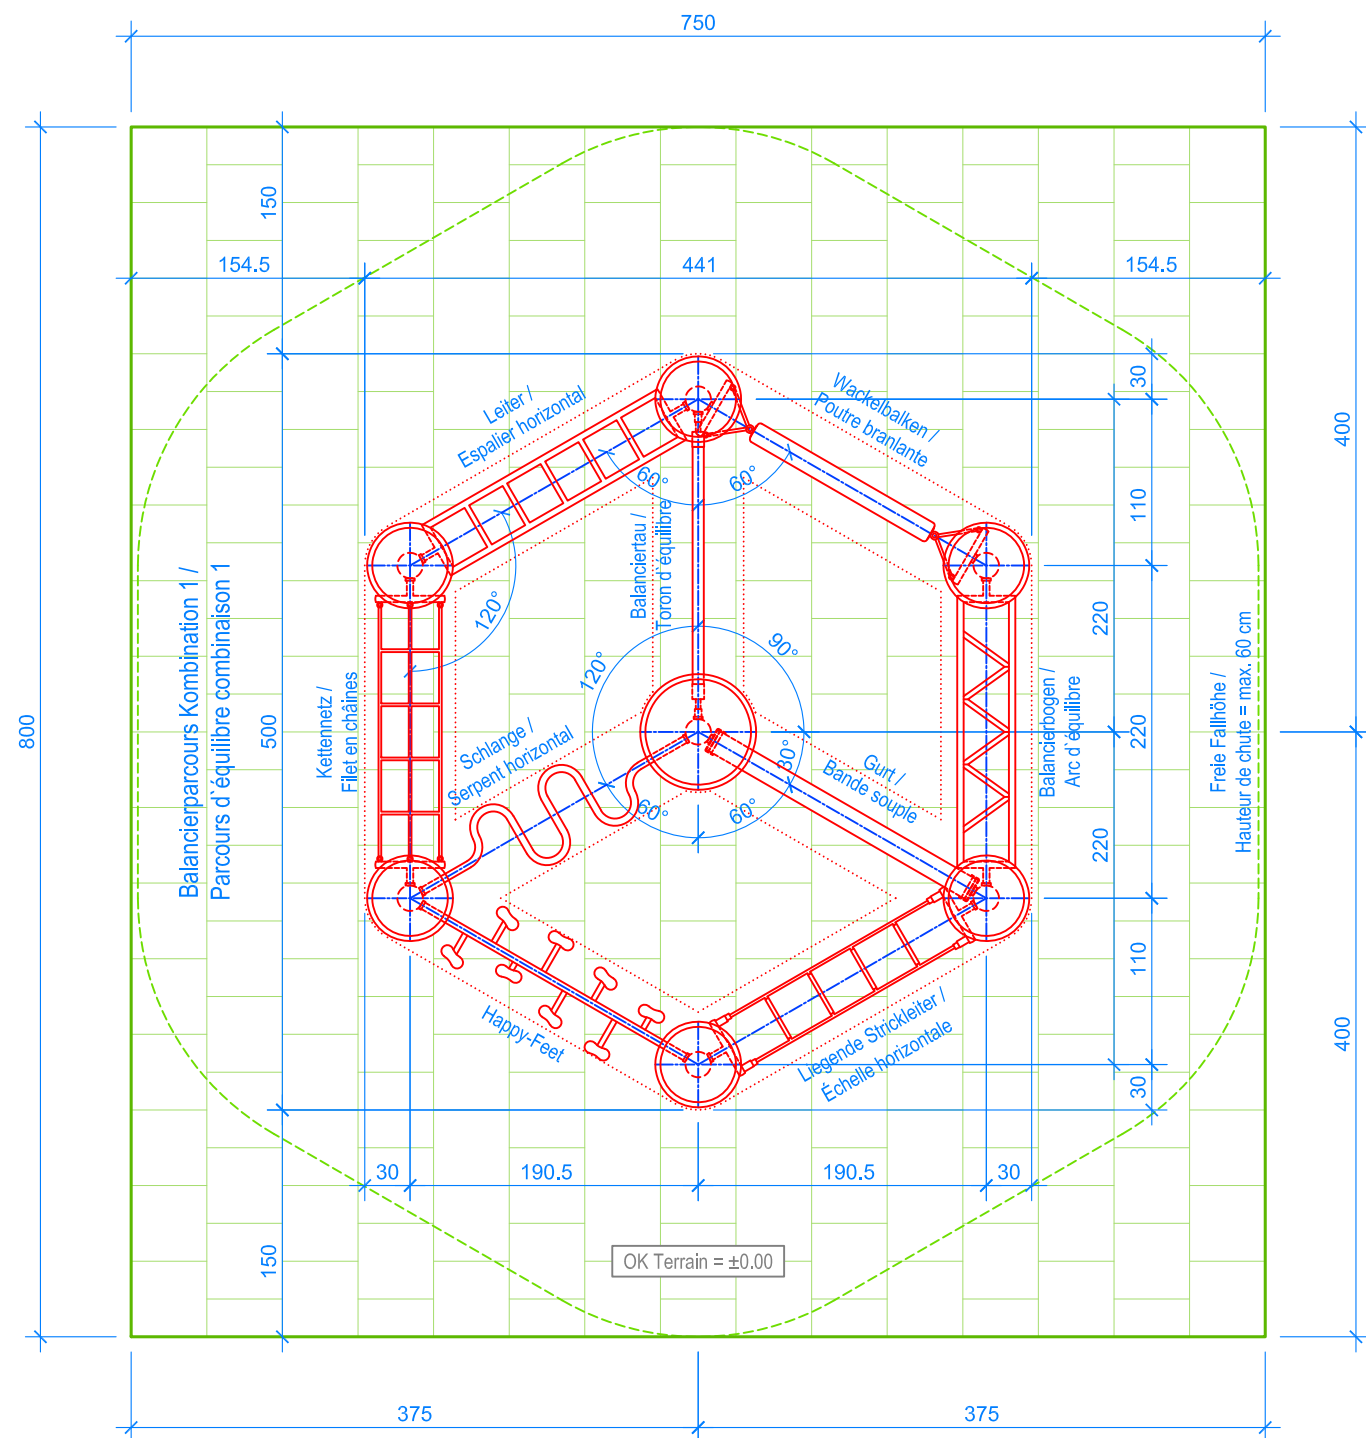

GRUNDRISS / PLAN 1:50

- Aussenkante Fallschutzplatten
Limite minimale avec dalles antichocs
- - - - - Fallraum
Espace de chute

Fallschutzplatten / Dalles antichocs:

1/1 Platten / dalles	223 Stk. / pces	=	58.25 m²
1/2 Platten / dalles	14 Stk. / pces	=	1.75 m²
Total Fallschutzplatten / dalles antichocs		=	60.00 m²



Fuchs Thun AG
Tempelstrasse 11, CH-3608 Thun
Tel. 033 334 30 00
Internet: www.fuchsthun.ch
E-Mail: info@fuchsthun.ch
Conseil et vente Suisse romande
Tél. 079 314 64 50

Objekt: Verlegeplan Fallschutzplatten / Plan aménagement dalles antichocs / EN 1176-1:2017 2.22.80 Balancierparcours Kombination 1 Parcours d'équilibre combinaison 1		
Dat.: 12.03.2018	Rev.: 26.09.2018	PLNr.: 2.22.80
Gez.: M.Trüeb	Rev.: 09.01.2024	Mst.: 1:50