


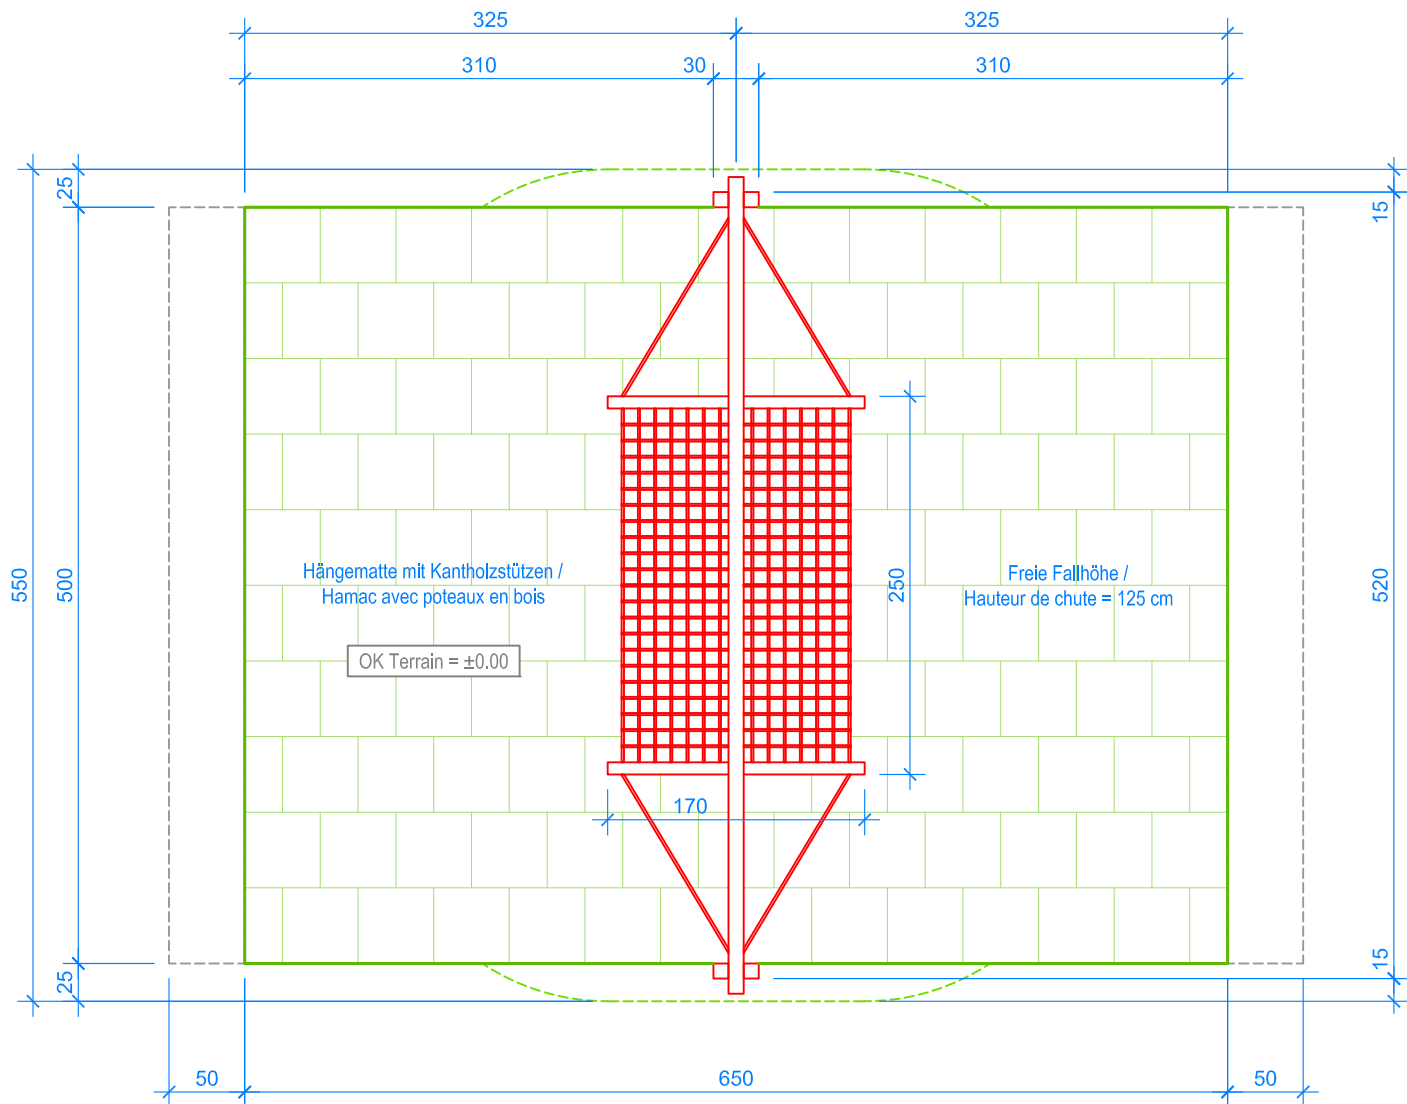

GRUNDRISS / PLAN 1:50

- Aussenkante Fallschutzplatten
Limite minimale avec dalles antichocs
- - - - - Fallraum
Espace de chute
- - - - - Hindernisfreier Raum
Zone d'impact libre

Fallschutzplatten / Dalles antichocs:

1/1 Platten / dalles	125 Stk. / pces	=	31.25 m ²
1/2 Platten / dalles	10 Stk. / pces	=	1.25 m ²
Total Fallschutzplatten / dalles antichocs		=	<u>32.50 m²</u>



Fuchs Thun AG
 Tempelstrasse 11, CH-3608 Thun
 Tel. 033 334 30 00
 Internet: www.fuchsthun.ch
 E-Mail: info@fuchsthun.ch
 Conseil et vente Suisse romande
 Tél. 079 314 64 50

Objekt: Verlegeplan Fallschutzplatten / Plan aménagement dalles antichocs / EN 1176-1:2017
 2.46.03-10 Hängematte mit Kantholzstützen
 Hamac avec poteaux en bois

Dat.: 04.09.2013

Rev.: 01.10.2018 - SM

Pl.Nr.: 2.46.03-10

Gez.: M.Trüeb

Rev.: 22.02.2024

Mst.: 1:50