


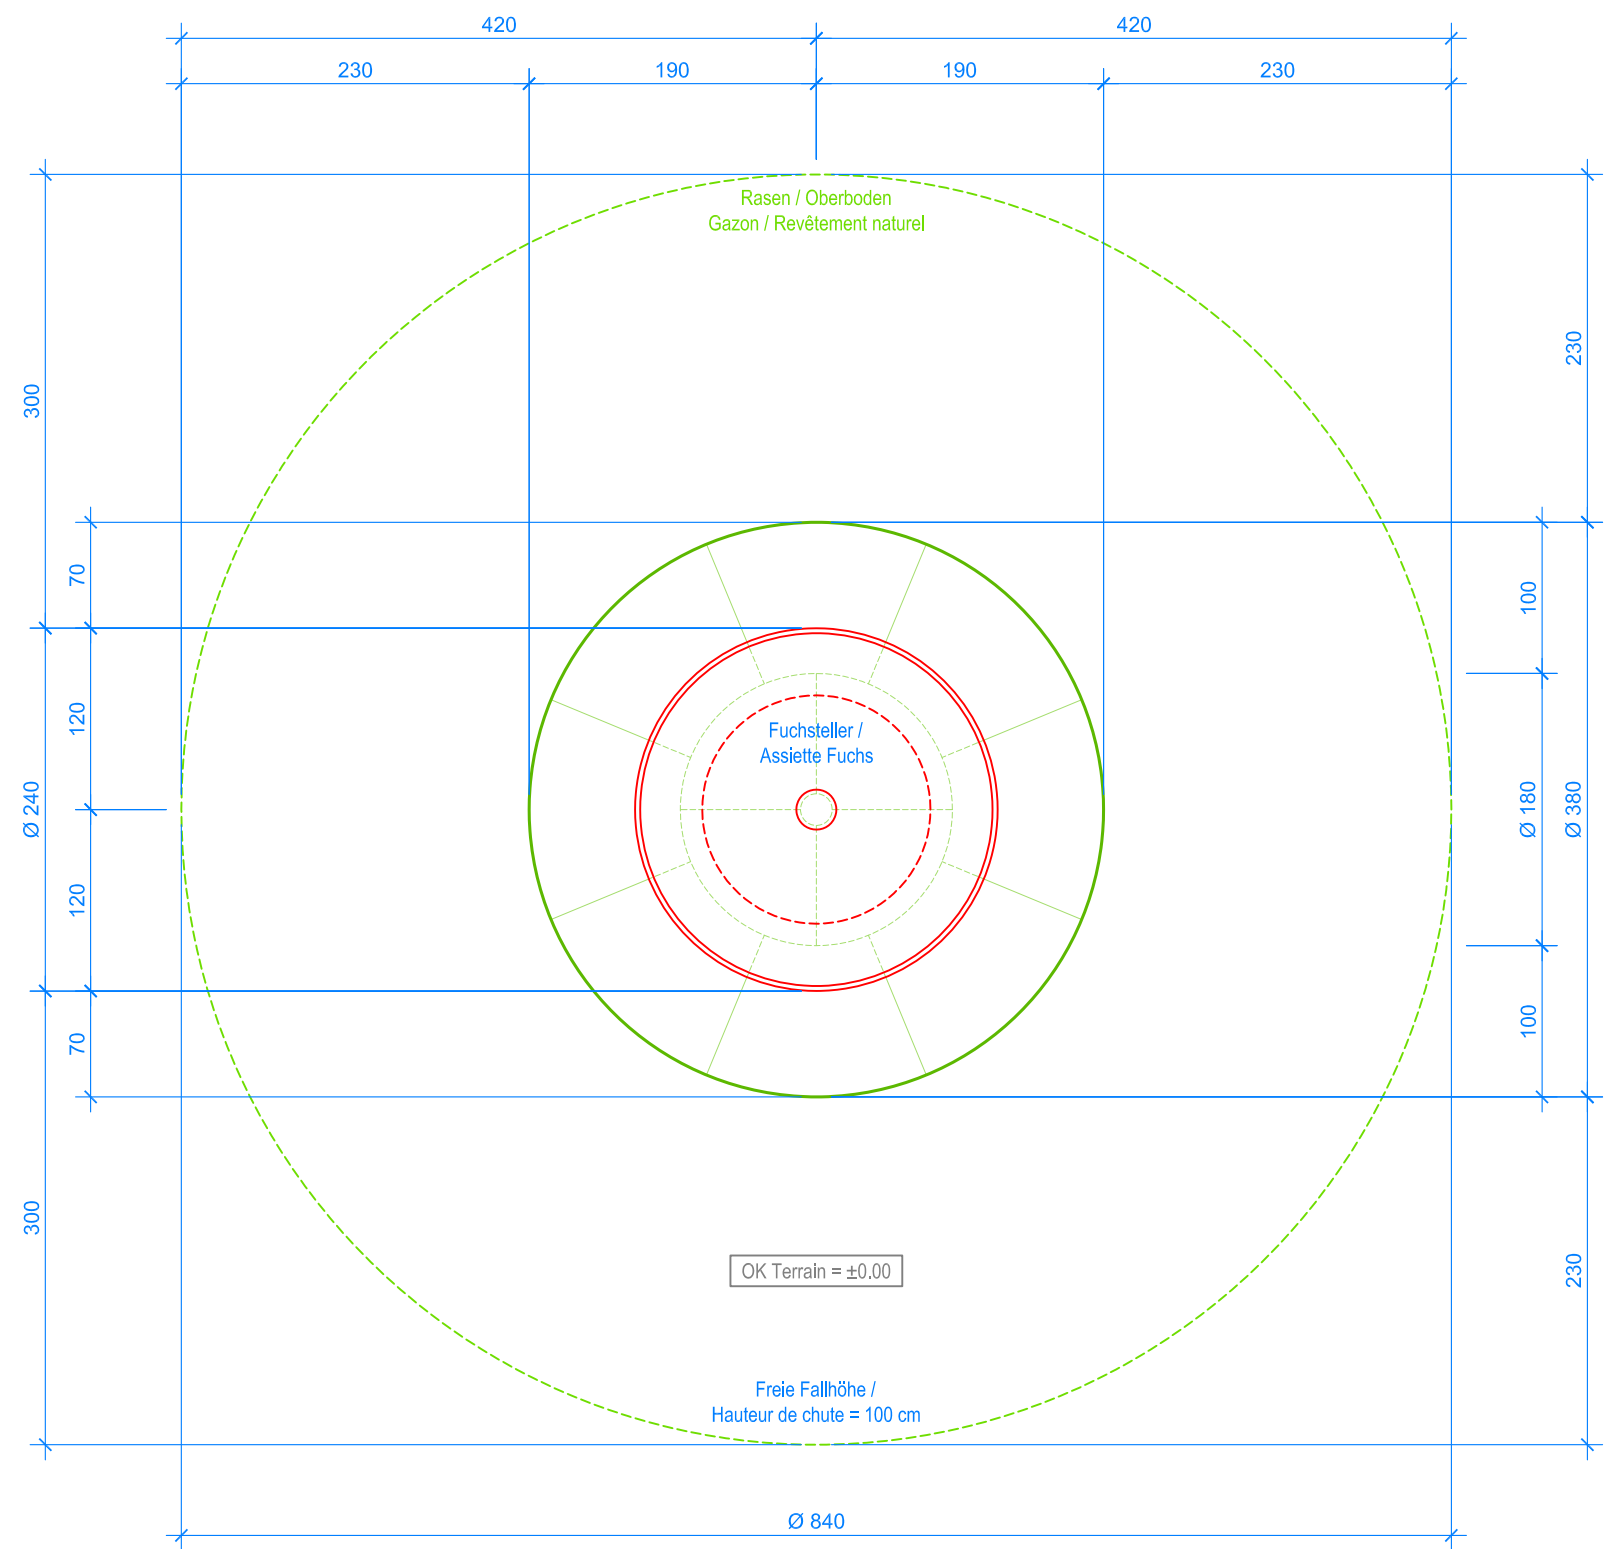

GRUNDRISS / PLAN 1:50

- Aussenkante Fallschutzkreise
Limite minimale avec revêtement circulaires
- Fallraum
Espace de chute

- Fallschutzkreise / Revêtement circulaires:
- 2.51.15 Innenkreis / Circulaire intérieur Ø 180 cm
 - 2.51.16 Kreisring / Circulaire extérieur Ø 180 / 380 cm

	Fuchs Thun AG Tempelstrasse 11, CH-3608 Thun Tel. 033 334 30 00 Internet: www.fuchsthun.ch E-Mail: info@fuchsthun.ch Consell et vente Suisse romande Tél. 079 314 64 50		Objekt: Verlegeplan Fallschutzplatten / Plan aménagement dalles antichocs / EN 1176-1:2017 2.51.02 Fuchsteller Assiette Fuchs		
	Dat.: 02.03.2017		Rev.: 27.09.2018		Pl.Nr.: 2.51.02
	Gez.: M.Trüeb		Rev.: 19.01.2024		Mst.: 1:50