


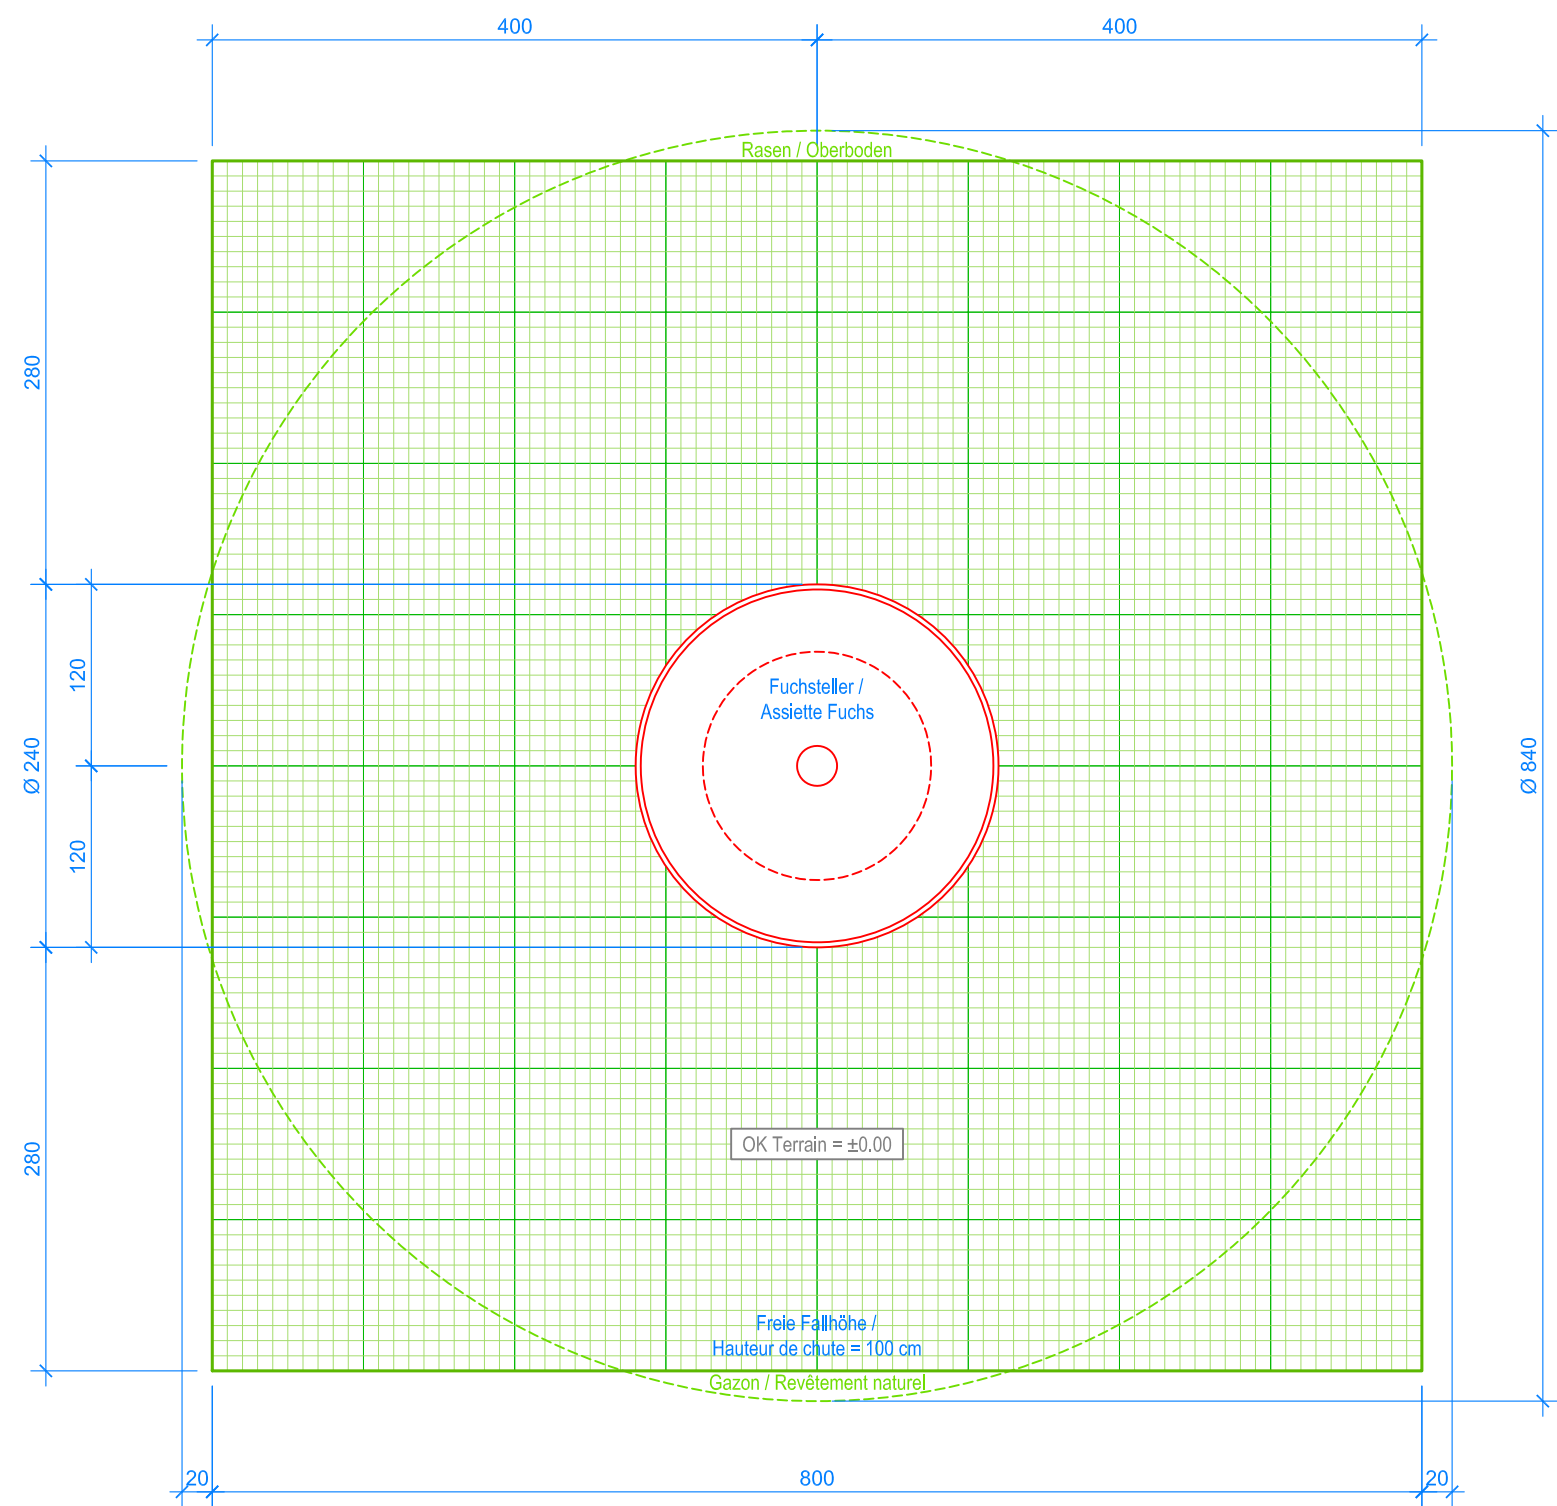

GRUNDRISS / PLAN 1:50

- Aussenkante Rasengitterplatten
Limite minimale avec dalles gazon
- - - Fallraum
Espace de chute

Rasengitterplatten / Dalles gazon:
Platten / dalles 64 Stk. / pces = 64.00 m²



Fuchs Thun AG
Tempelstrasse 11, CH-3608 Thun
Tel. 033 334 30 00
Internet: www.fuchsthun.ch
E-Mail: info@fuchsthun.ch
Conseil et vente Suisse romande
Tél. 079 314 64 50

Objekt: Verlegeplan Rasengitterplatten / Plan aménagement dalles gazon / EN 1176-1:2017 2.51.02 Fuchsteller Assiette Fuchs		
Dat.: 02.03.2017	Rev.: 27.09.2018	PLNr.: 2.51.02
Gez.: M.Trüeb	Rev.: 19.01.2024	Mst.: 1:50