


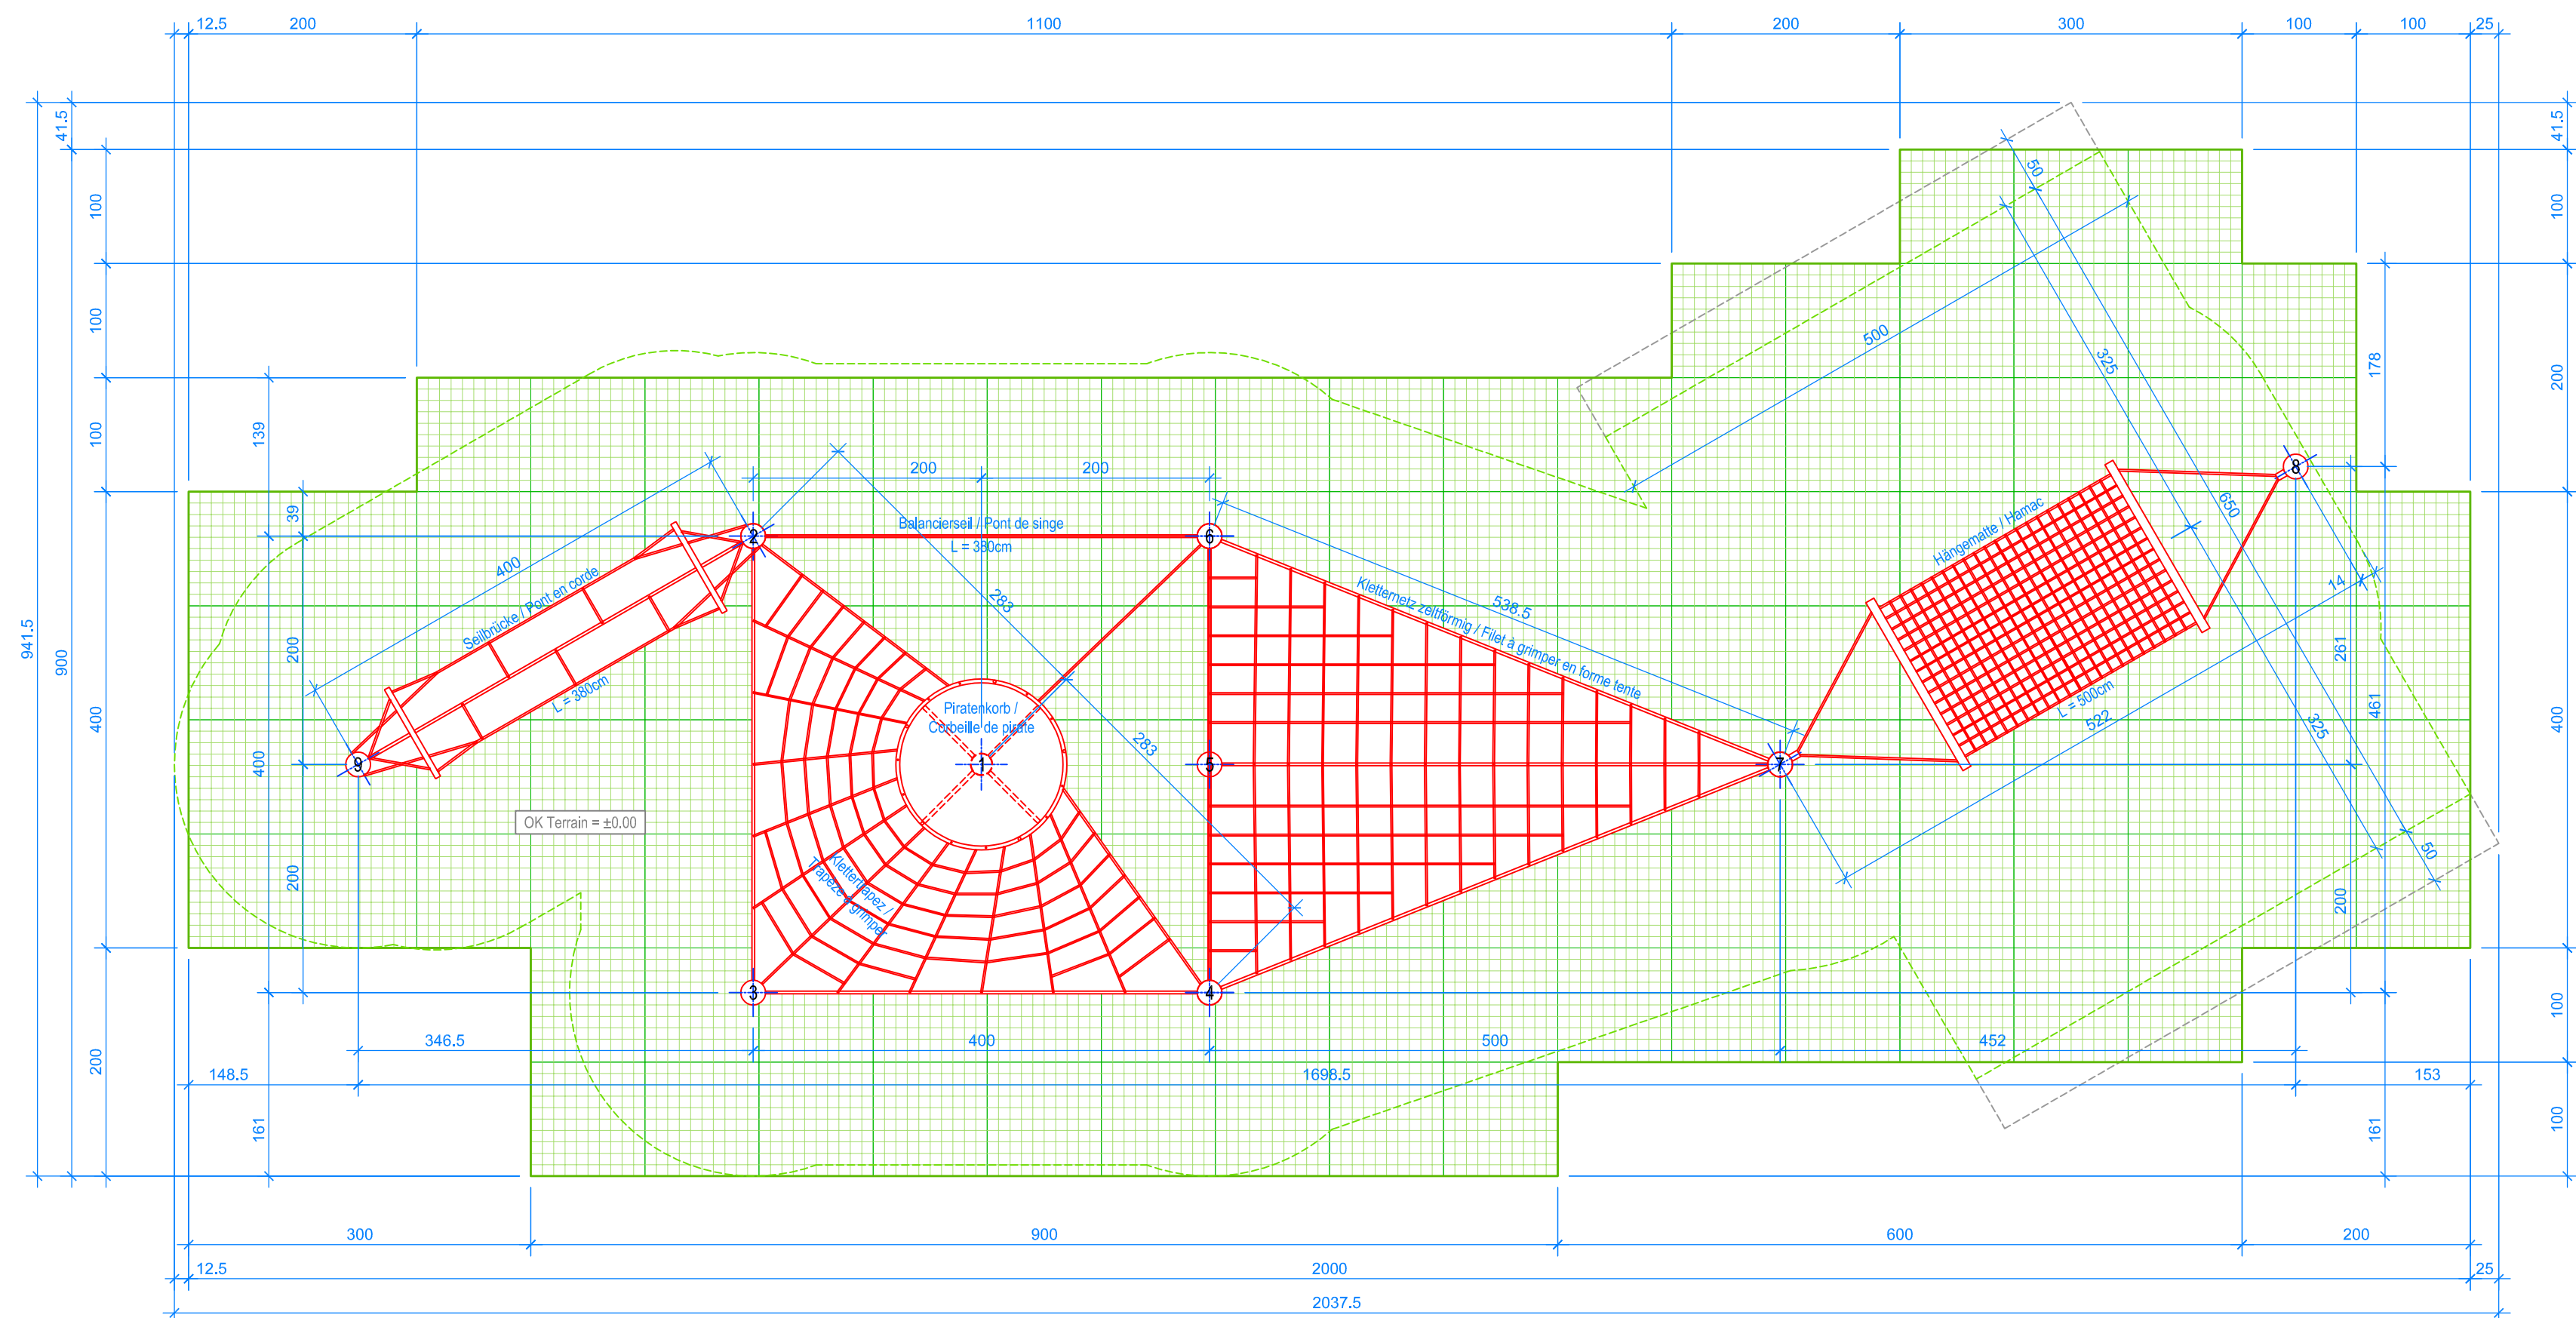

GRUNDRISS / PLAN 1:50

Spielanlagen aus Edelkastanienholz sind Unikate und können in den Massen bei der Ausführung noch variieren! / Les installations de jeux en bois châtaignier sont des constructions uniques et peuvent présenter des modifications lors de la mise en oeuvre!

- Aussenkante Rasengitterplatten
Limite minimale avec dalles gazon
- Fallraum
Espace de chute
- Hindernisfreier Raum
Zone d'impact libre

Rasengitterplatten / Dalles gazon:
Platten / dalles 130 Stk. / pces = 130.00 m²