


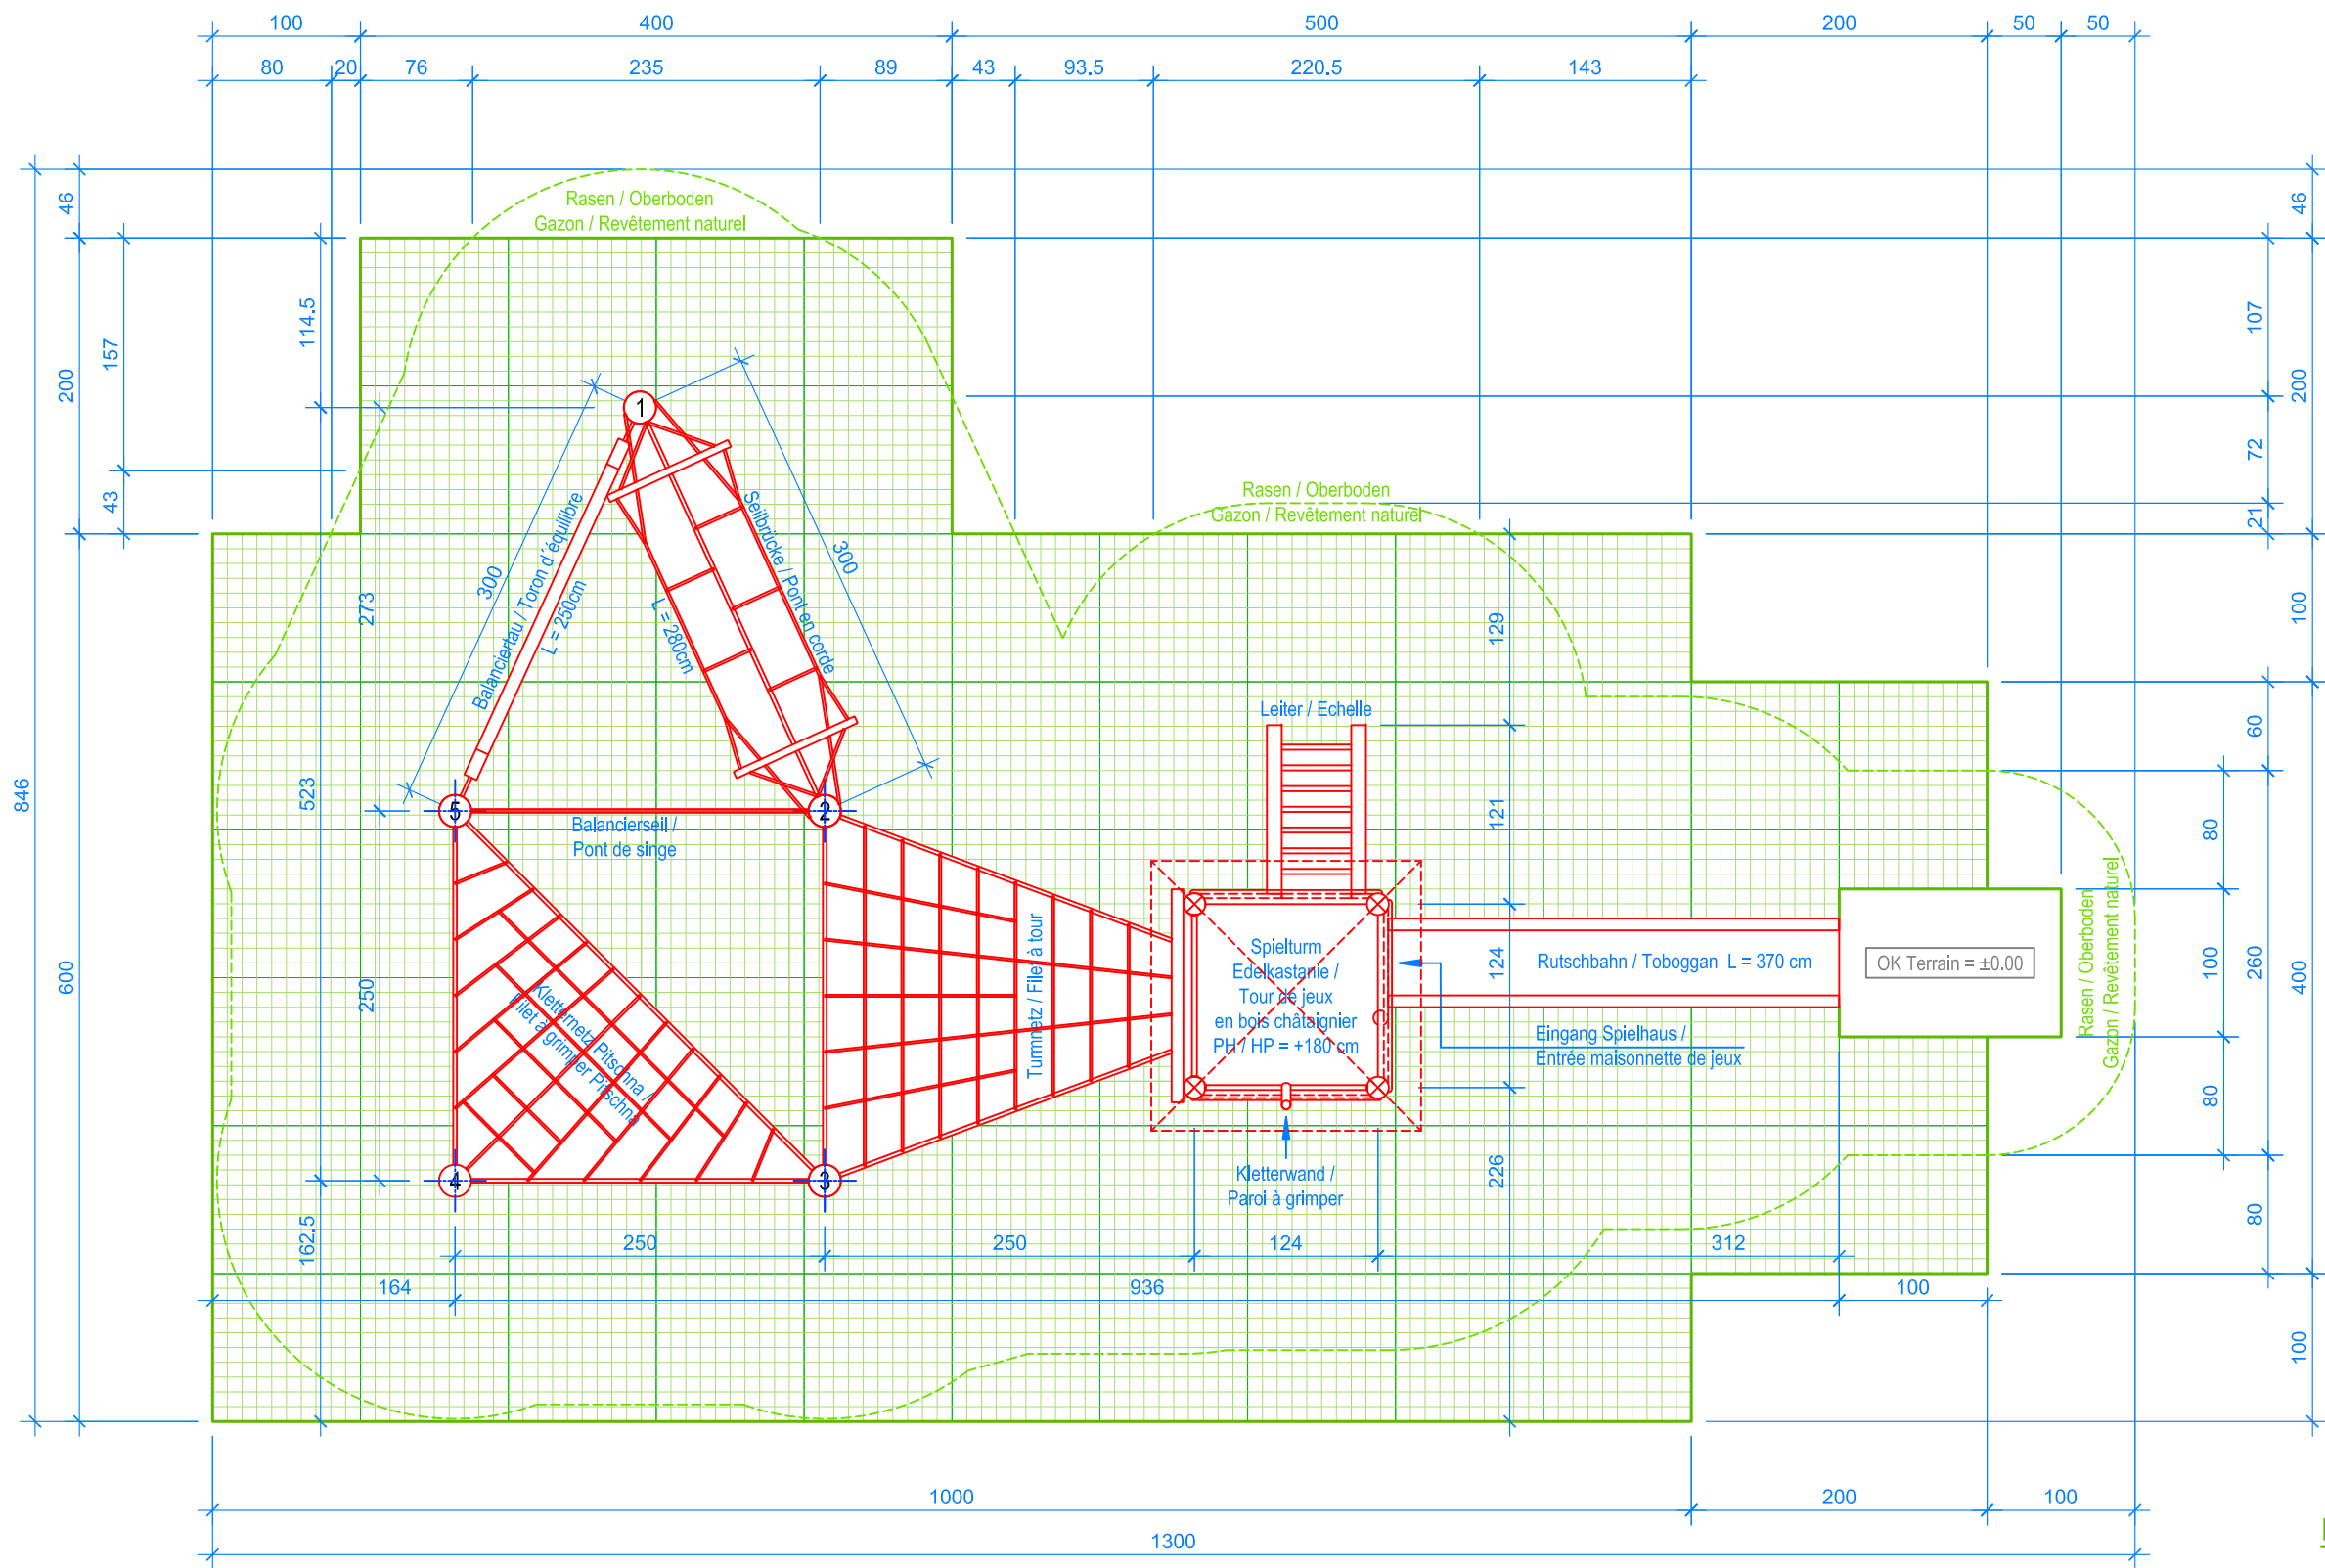

GRUNDRISS / PLAN 1:50

Spielanlagen aus Edelkastanienholz sind Unikate und können in den Massen bei der Ausführung noch variieren! / Les installations de jeux en bois châtaignier sont des constructions uniques et peuvent présenter des modifications lors de la mise en oeuvre!

- Aussenkante Rasengitterplatten
Limite minimale avec dalles gazon
- Fallraum
Espace de chute

Rasengitterplatten / Dalles gazon:

Platten / dalles 76 Stk. / pces = 76.00 m²

Fallschutzplatten / Dalles antichocs:

Platten / dalles 100 x 150 cm 1 Stk. / pces = 1.50 m²

Total Fallschutzfläche / surface dalles = 77.50 m²



Fuchs Thun AG
Tempelstrasse 11, CH-3608 Thun
Tel. 033 334 30 00
Internet: www.fuchsthun.ch
E-Mail: info@fuchsthun.ch
Conseil et vente Suisse romande
Tél. 079 314 64 50

Objekt: Verlegeplan Rasengitterplatten / Plan aménagement dalles de gazon / EN 1176-1:2017
3.56.42 Kletterkombination Variante Moos
Combinaison à grimper variante Moos

Dat.: 09.03.2018	Rev.: 05.07.2023 - MT	PLNr.: 3.56.42
Gez.: Silvia Meyer	Rev.: 07.08.2024 - MO	Mst.: 1:50