



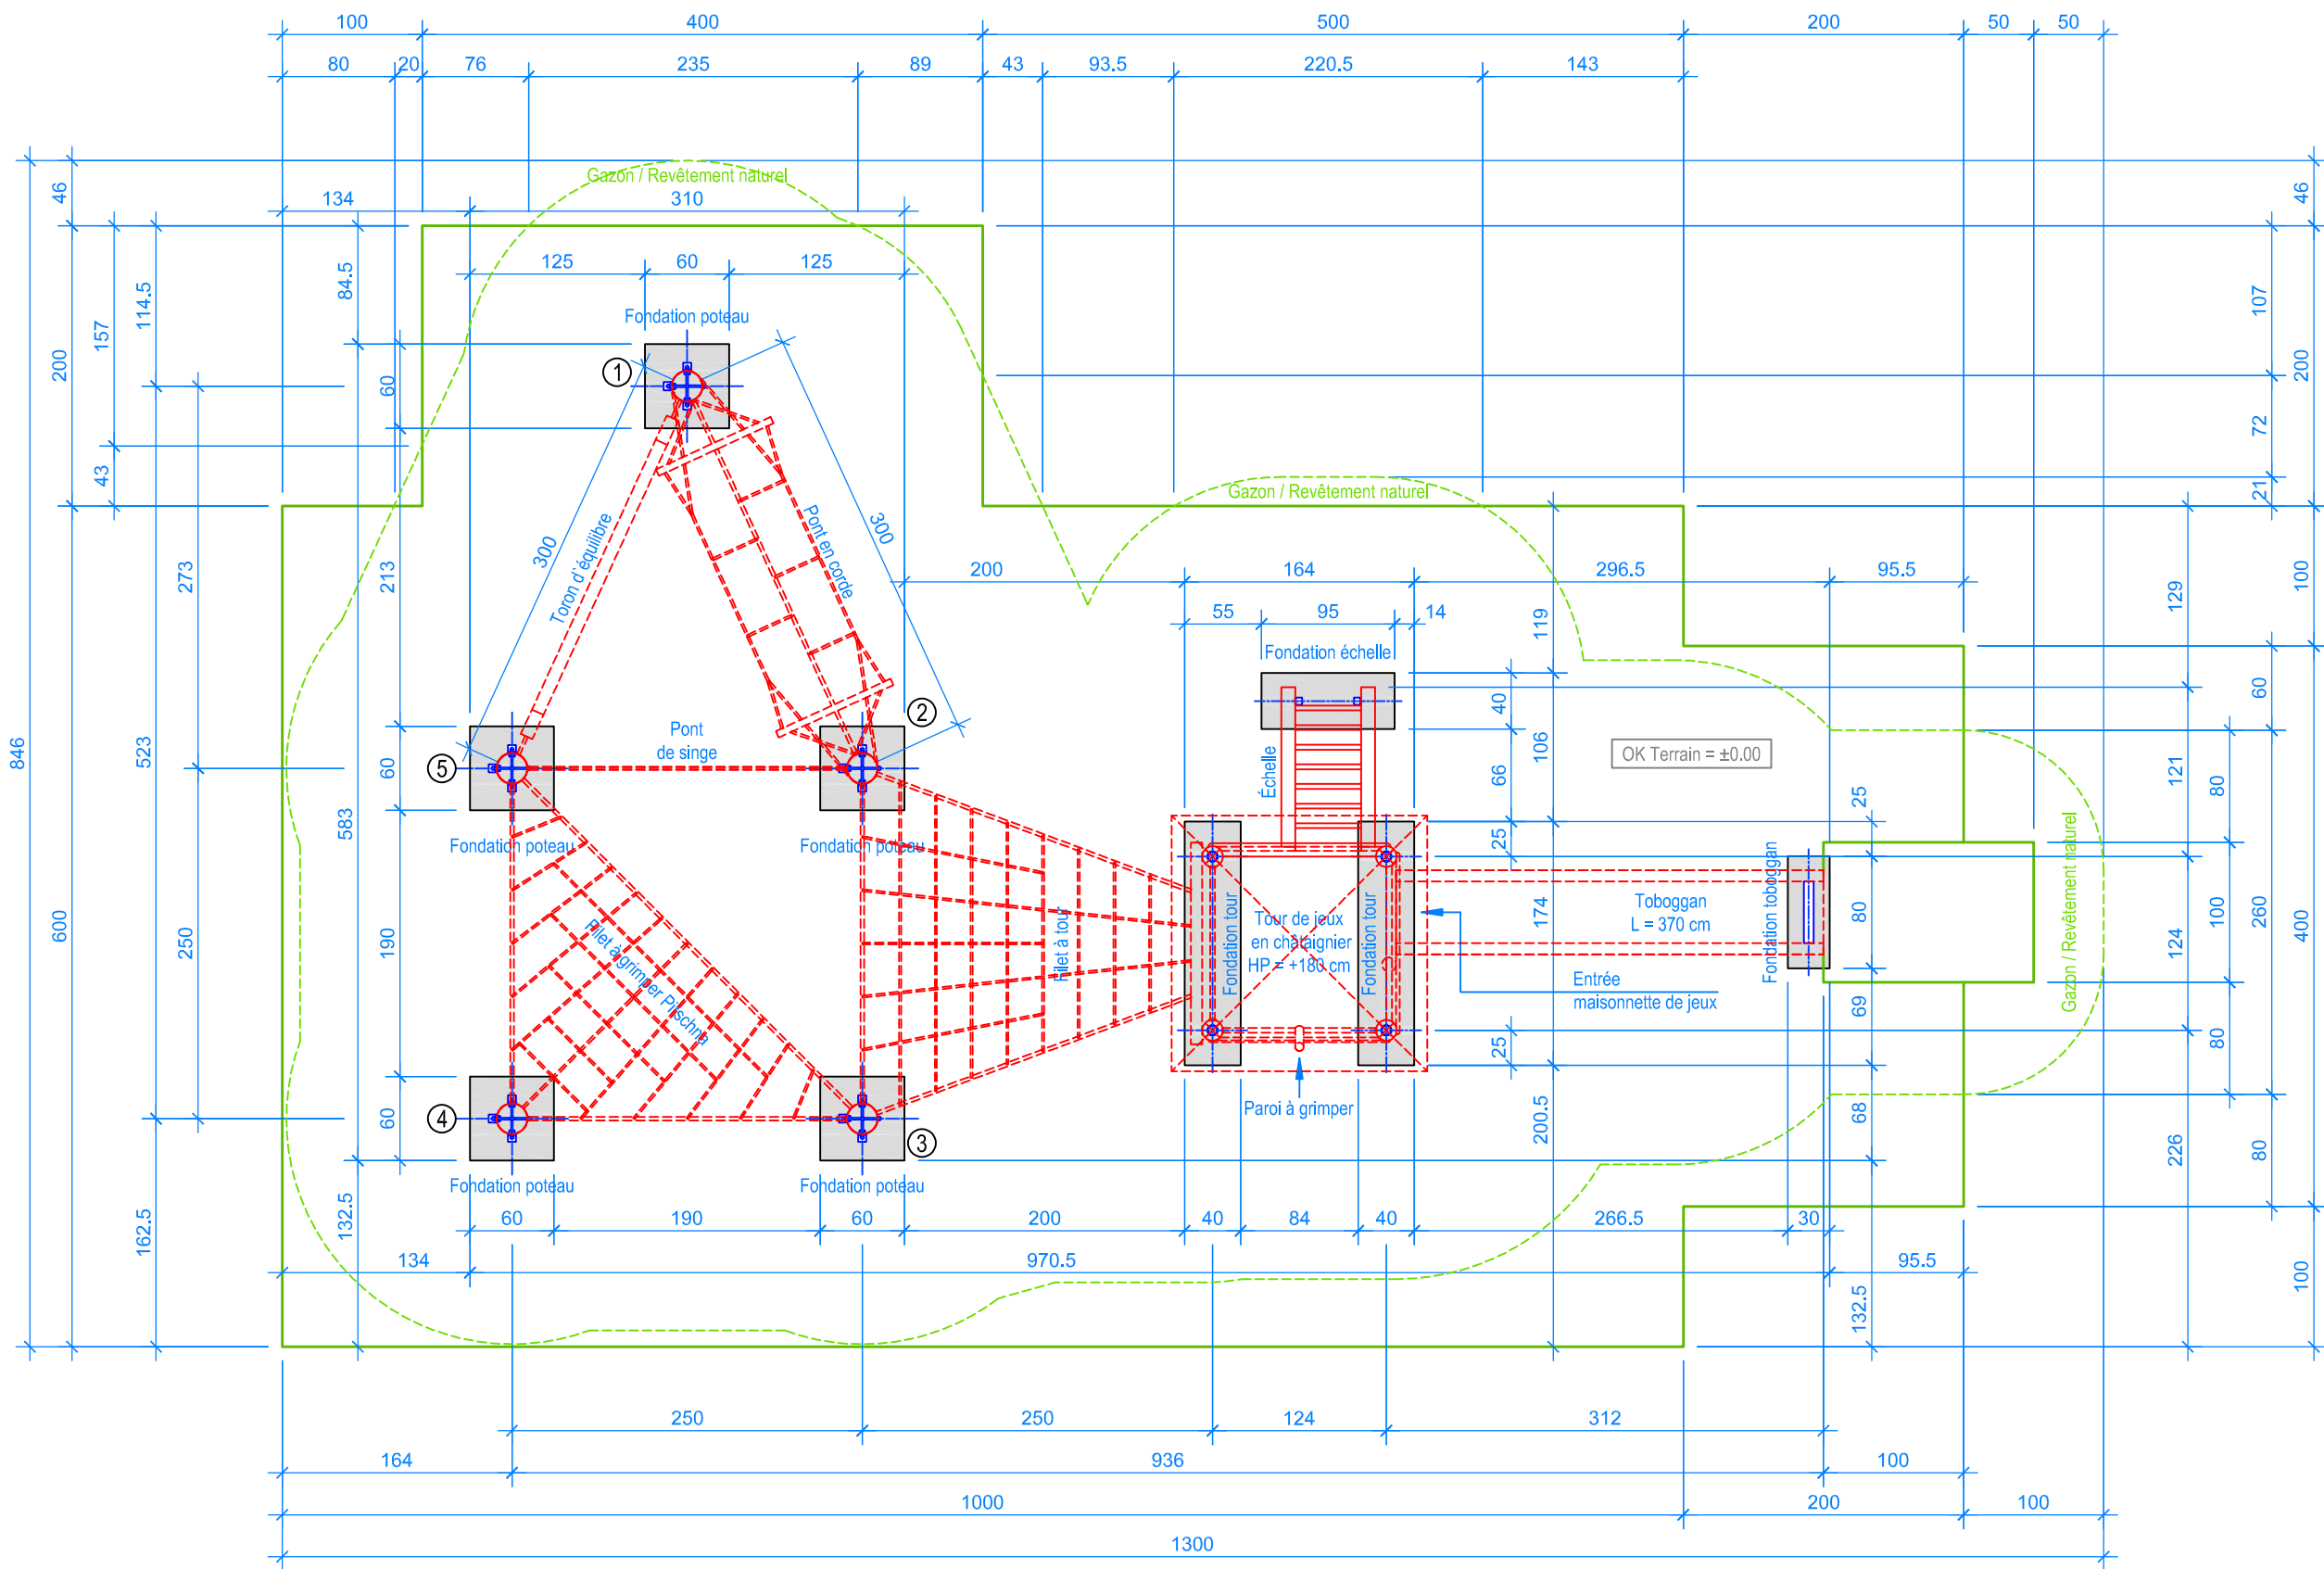


PLAN 1:50

— Limite minimale avec dalles gazon
- - - Espace de chute


Les installations de jeux en bois châtaignier sont des constructions uniques et peuvent présenter des modifications lors de la mise en oeuvre!
Les fondations sont à définir et contrôler après construction et montage du jeux.

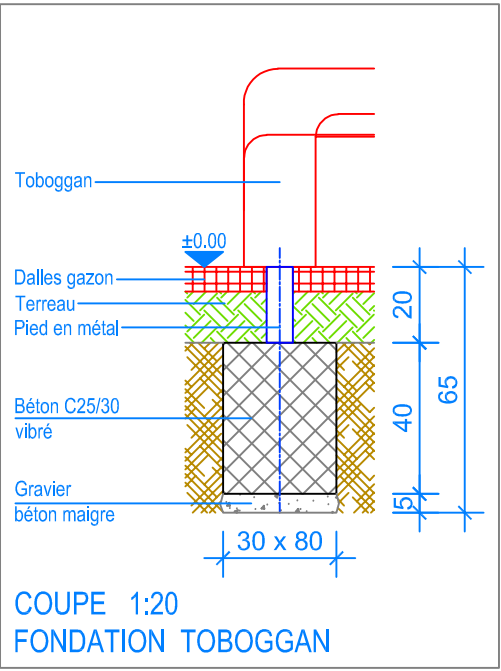


COUPE 1:20
FONDATION TOBOGGAN

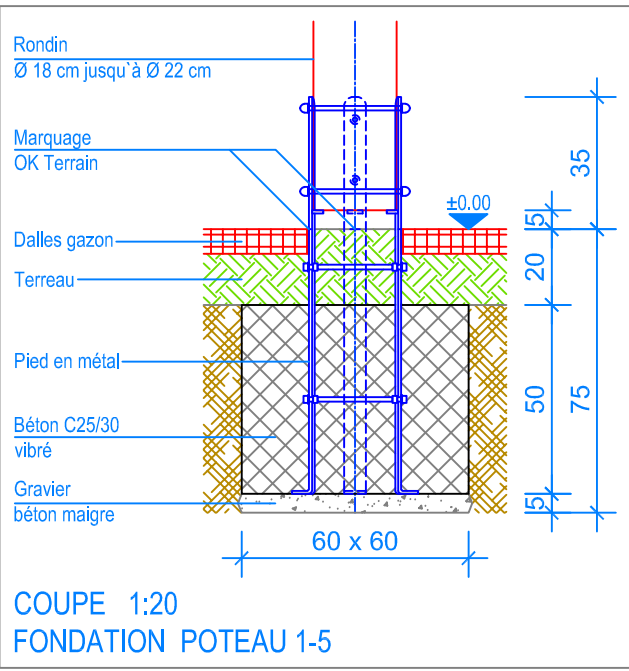

COUPE 1:20
FONDATION POTEAU 1-5

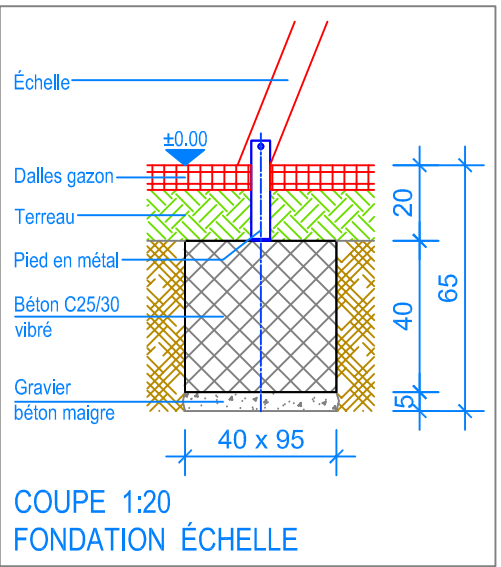

COUPE 1:20
FONDATION ÉCHELLE

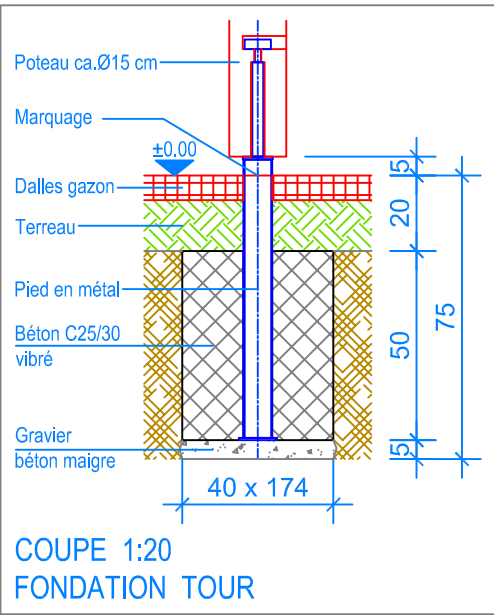

COUPE 1:20
FONDATION TOUR

