


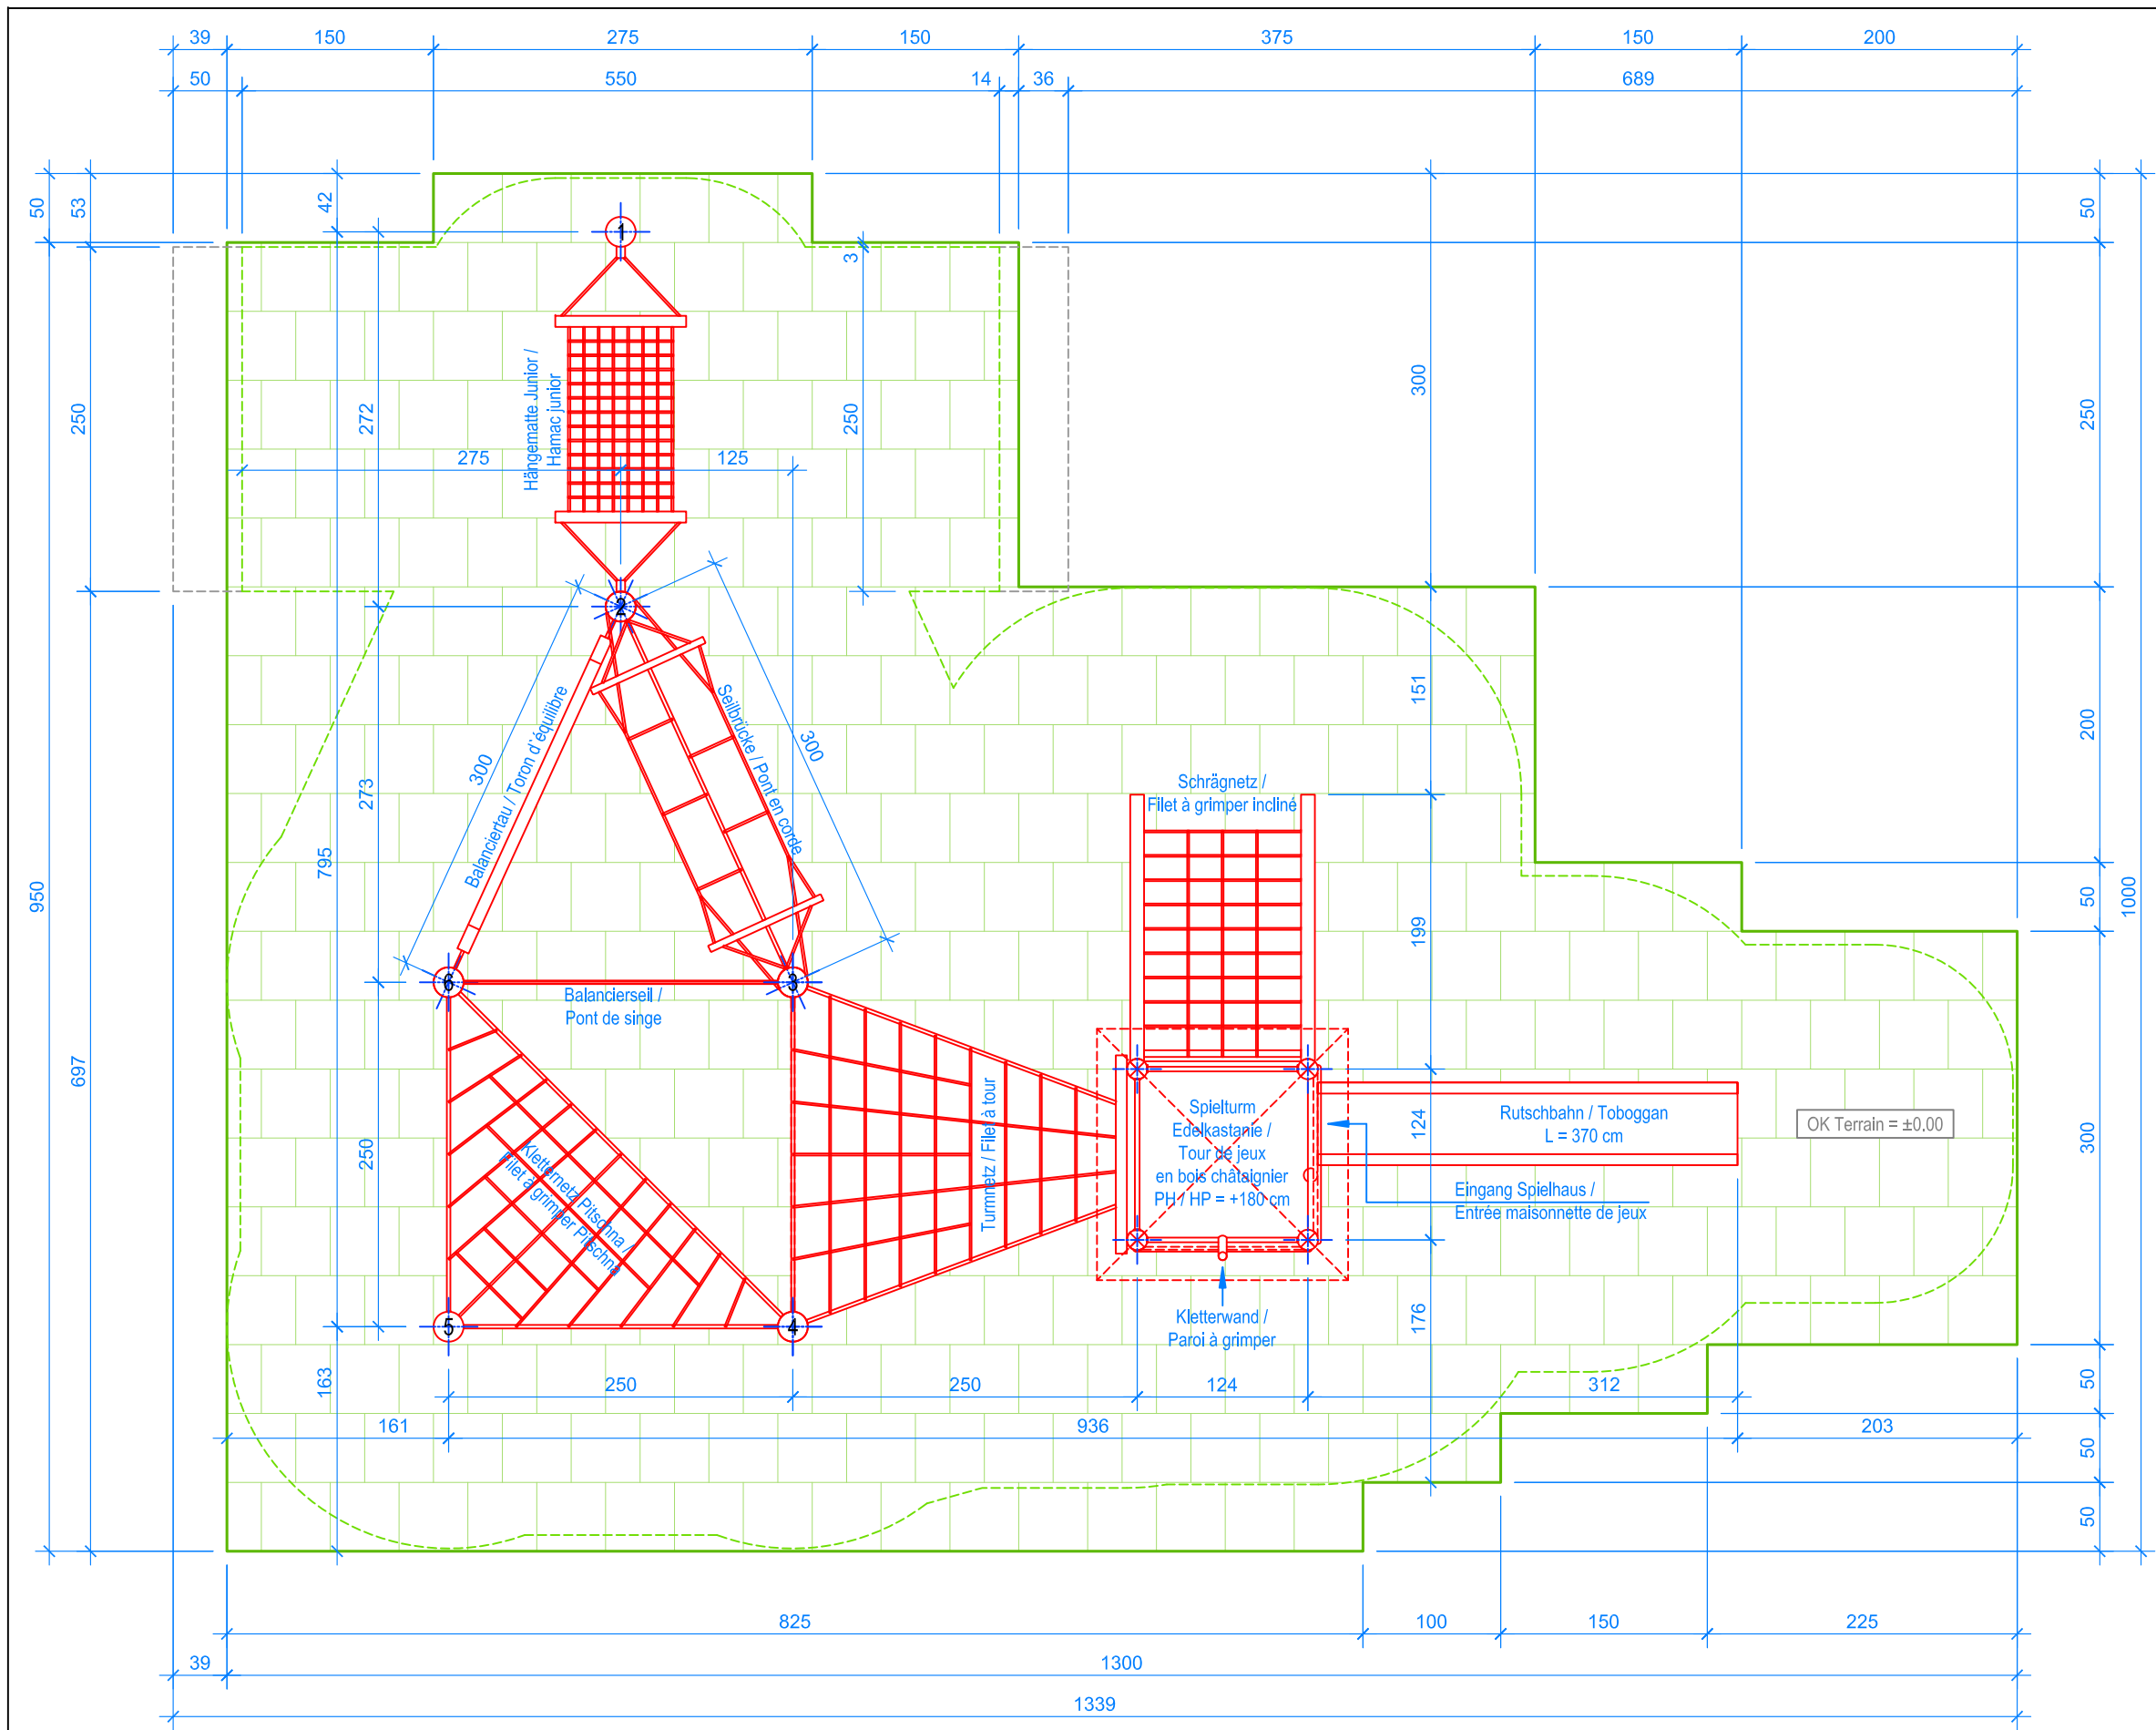

Spielanlagen aus Edelkastanienholz sind Unikate und können in den Massen bei der Ausführung noch variieren! / Les installations de jeux en bois châtaignier sont des constructions uniques et peuvent présenter des modifications lors de la mise en oeuvre!

- Aussenkante Fallschutzplatten / Limite minimale avec dalles antichocs
- Fallraum / Espace de chute
- Hindernisfreier Raum / Zone d'impact libre

Fallschutzplatten / Dalles antichocs:

1/1 Platten / dalles 364 Stk. / pces = 91.000 m²
1/2 Platten / dalles 19 Stk. / pces = 2.375 m²
Total Fallschutzplatten / dalles antichocs = 93.375 m²

GRUNDRISS / PLAN 1:50