


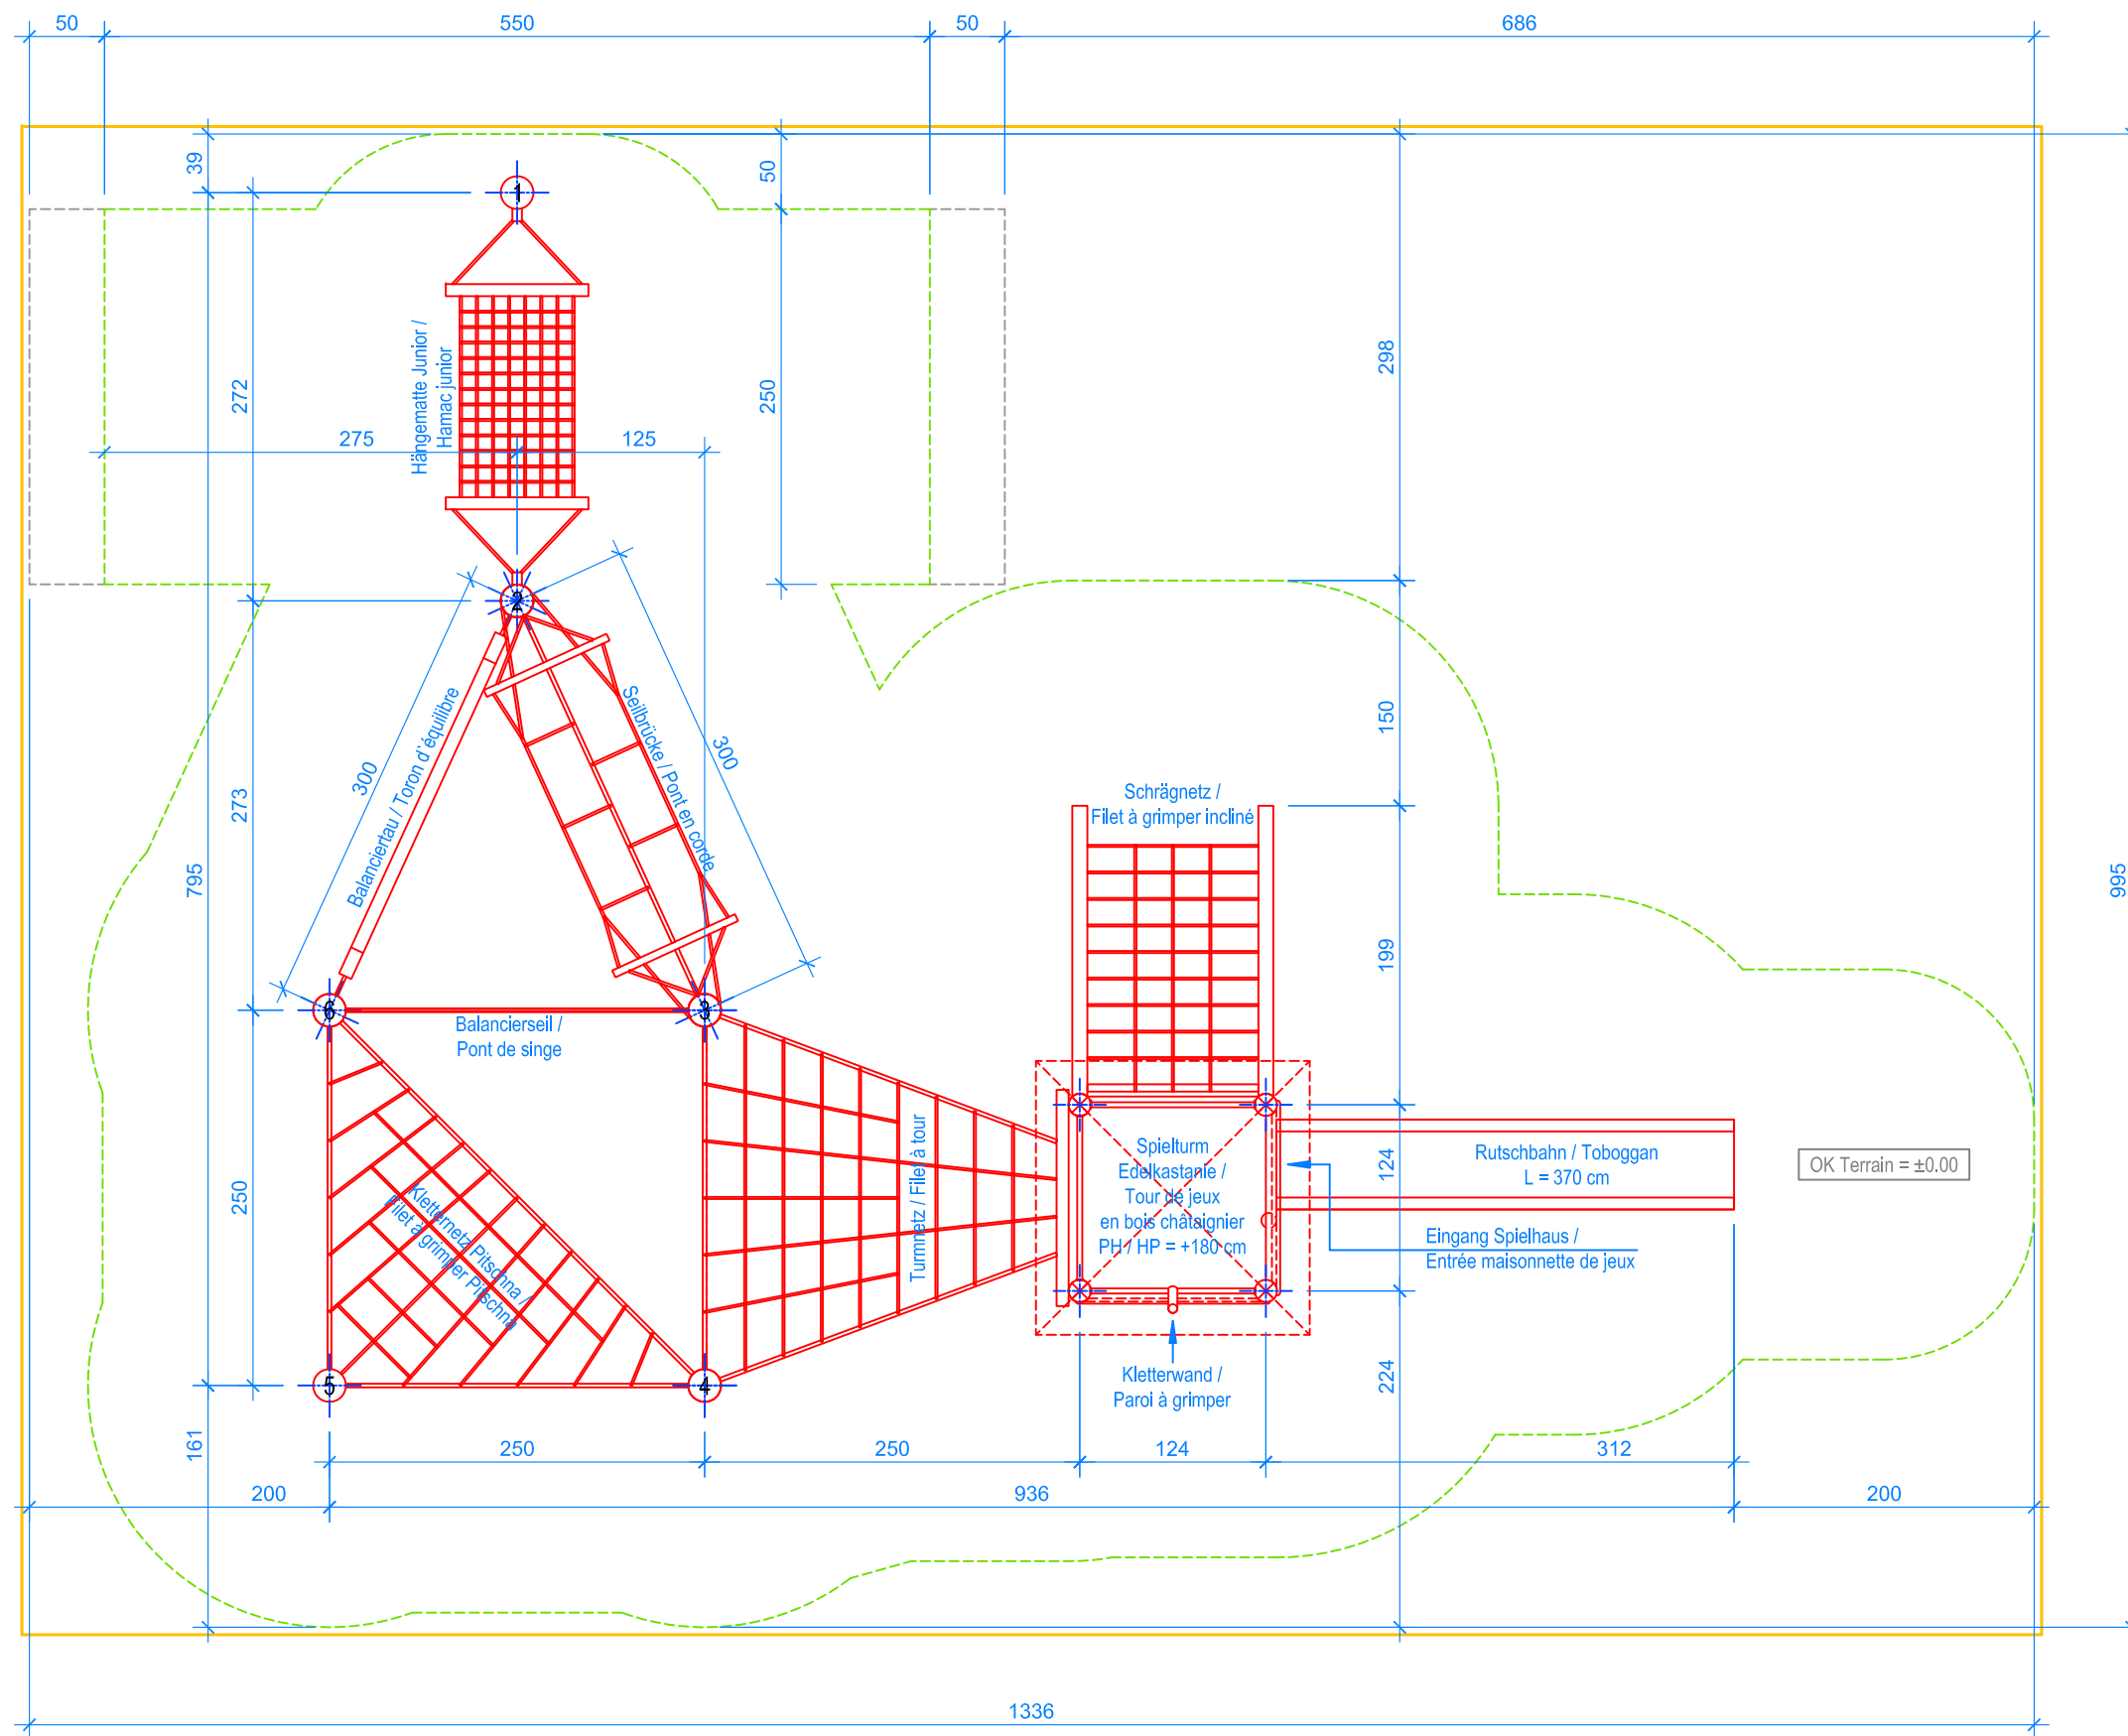

GRUNDRISS / PLAN 1:50

Spielanlagen aus Edelkastanienholz sind Unikate und können in den Massen bei der Ausführung noch variieren! / Les installations de jeux en bois châtaignier sont des constructions uniques et peuvent présenter des modifications lors de la mise en oeuvre!

- Aussenkante loses Schüttgut
- Limite minimale revêtement avec sol meuble
- Fallraum
- Espace de chute
- Hindernisfreier Raum
- Zone d'impact libre