


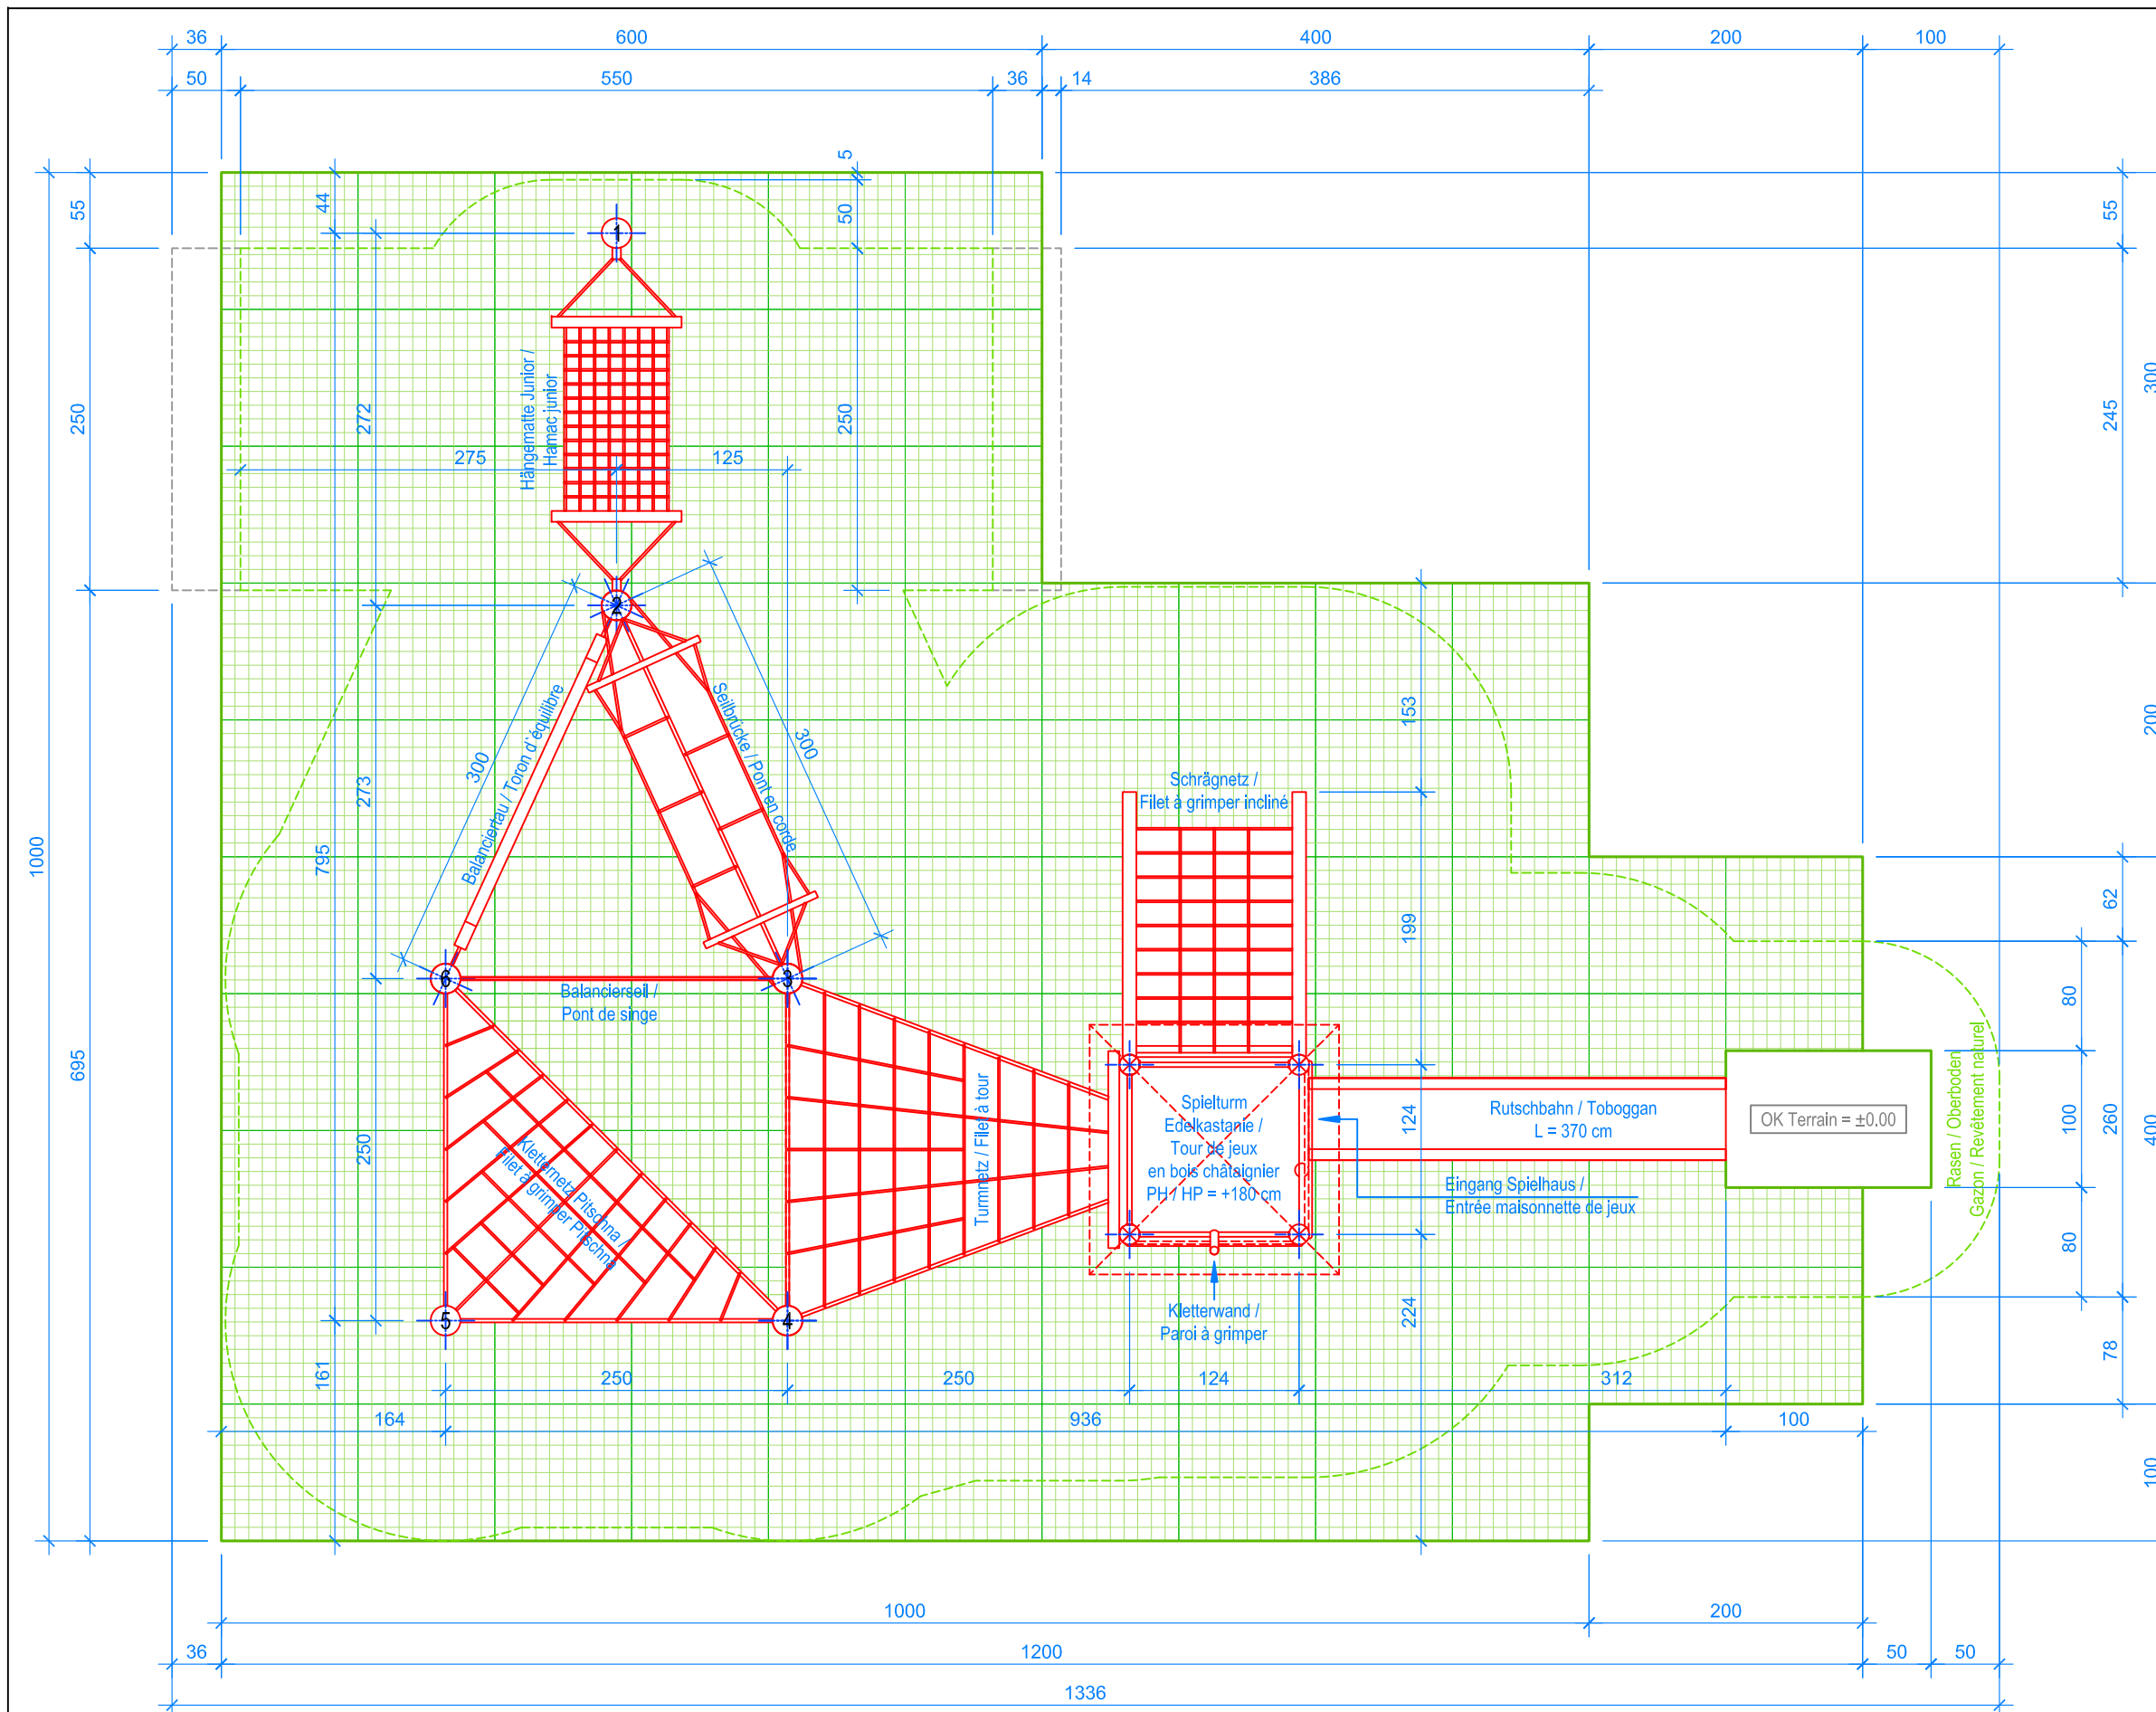

Spielanlagen aus Edelkastanienholz sind Unikate und können in den Massen bei der Ausführung noch variieren! / Les installations de jeux en bois châtaignier sont des constructions uniques et peuvent présenter des modifications lors de la mise en oeuvre!

- Aussenkante Rasengitterplatten
Limite minimale avec dalles gazon
- Fallraum
Espace de chute
- Hindernisfreier Raum
Zone d'impact libre

Rasengitterplatten / Dalles gazon:

Platten / dalles 96 Stk. / pces = 96.00 m²

Fallschutzplatten / Dalles antichocs:

Platten / dalles 100 x 150 cm 1 Stk. / pces = 1.50 m²

Total Fallschutzfläche / surface dalles = 97.50m²

GRUNDRISS / PLAN 1:50



Fuchs Thun AG
Tempelstrasse 11, CH-3608 Thun
Tel. 033 334 30 00
Internet: www.fuchsthun.ch
E-Mail: info@fuchsthun.ch
Conseil et vente Suisse romande
Tél. 079 314 64 50

Objekt: Verlegeplan Rasengitterplatten / Plan aménagement dalles de gazon / EN 1176-1:2017 3.56.45 Kletterkombination Variante Thun, PH= +180cm Combinaison à grimper variante Thoun, HP= +180cm		
Dat.: 20.05.2014	Rev.: 11.06.2021 - MT	PLNr.: 3.56.45
Gez.: Silvia Meyer	Rev.: 19.04.2023 - MT	Mst.: 1:50