


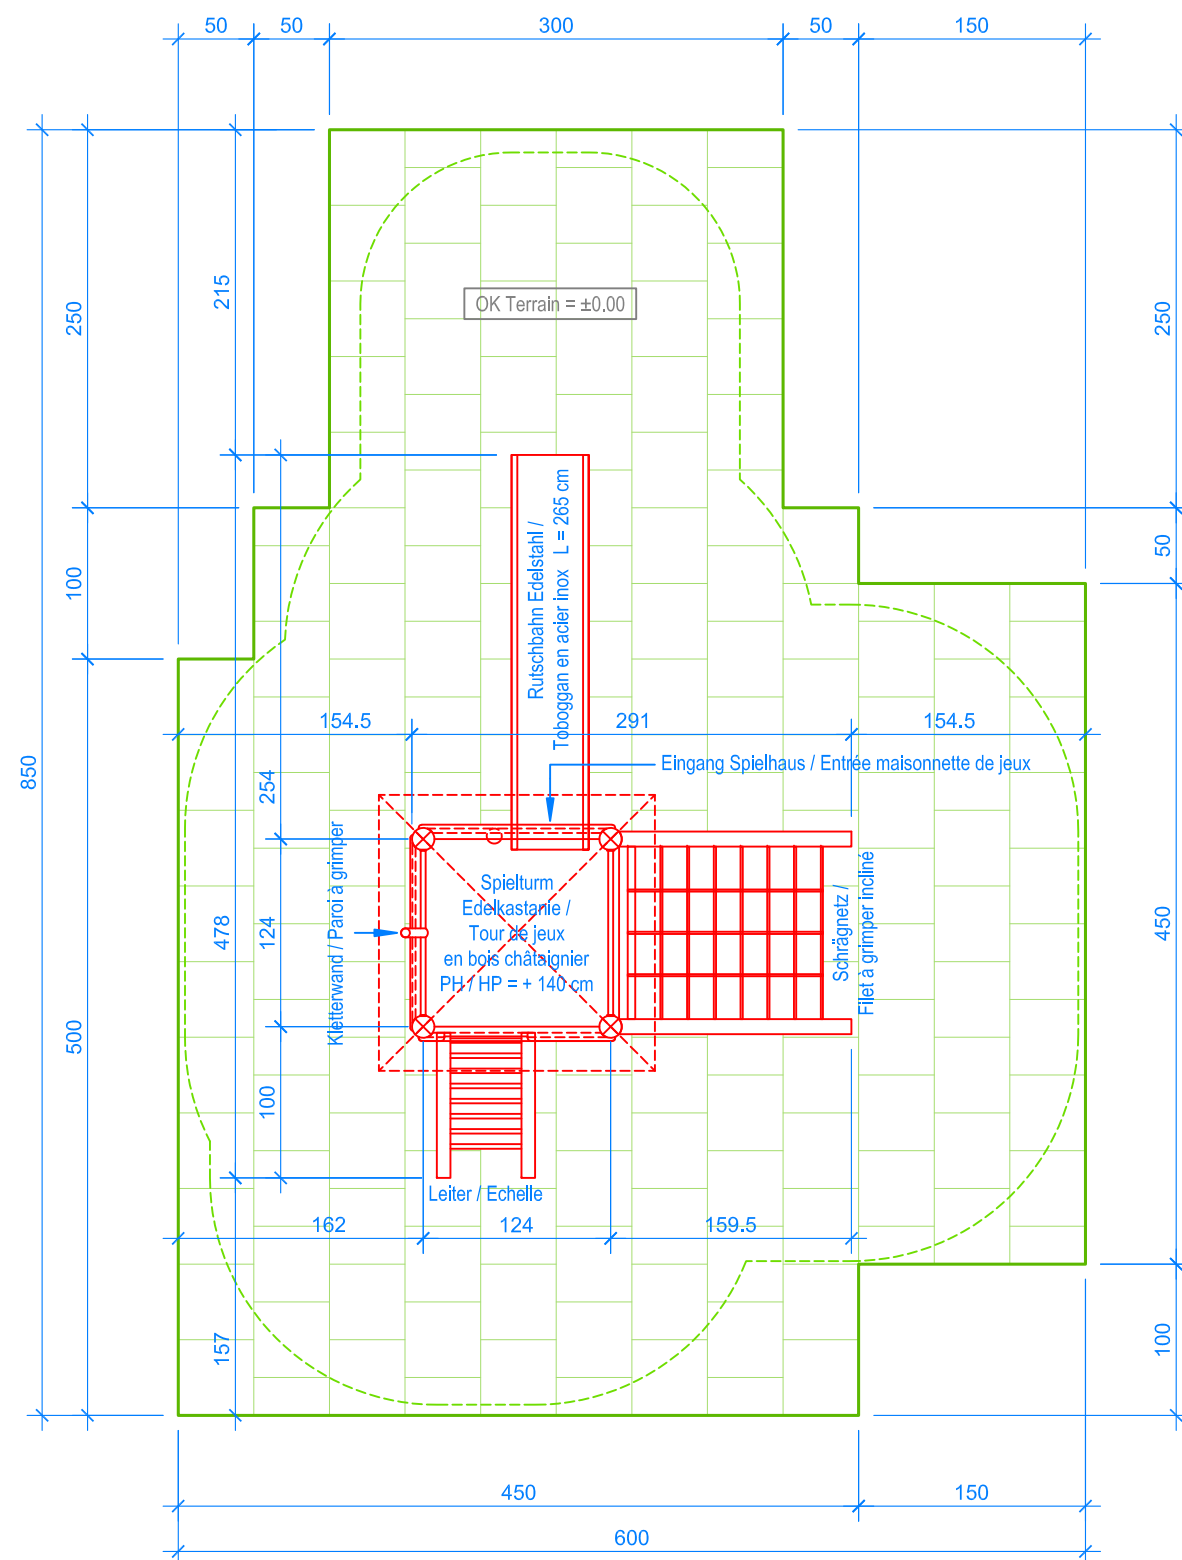

GRUNDRISS / PLAN 1:50

Spielanlagen aus Edelkastanienholz sind Unikate und können in den Massen bei der Ausführung noch variieren! / Les installations de jeux en bois châtaignier sont des constructions uniques et peuvent présenter des modifications lors de la mise en oeuvre!

Fallschutzplatten / Dalles antichocs:

1/1 Platten / dalles	157 Stk. / pces	=	39.25 m ²
1/2 Platten / dalles	12 Stk. / pces	=	1.50 m ²
Total Fallschutzplatten / dalles antichocs		=	<u>40.75 m²</u>

- Aussenkante Fallschutzplatten
- Limite minimale avec dalles antichocs
- - - Fallraum
- - - Espace de chute



Fuchs Thun AG
Tempelstrasse 11, CH-3608 Thun
Tel. 033 334 30 00
Internet: www.fuchsthun.ch
E-Mail: info@fuchsthun.ch
Conseil et vente Suisse romande
Tél. 079 314 64 50

Objekt: Verlegeplan Fallschutzplatten / Plan aménagement dalles antichocs / EN 1176-1:2017		
3.62.10 Spielturm Edelkastanie, PH = + 140 cm		
Tour de jeux en bois châtaignier, HP = + 140 cm		
Dat.: 09.08.2013	Rev.: 08.01.2019	PLNr.: 3.62.10
Gez.: Silvia Meyer	Rev.: 08.05.2024 - MT	Mst.: 1:50