

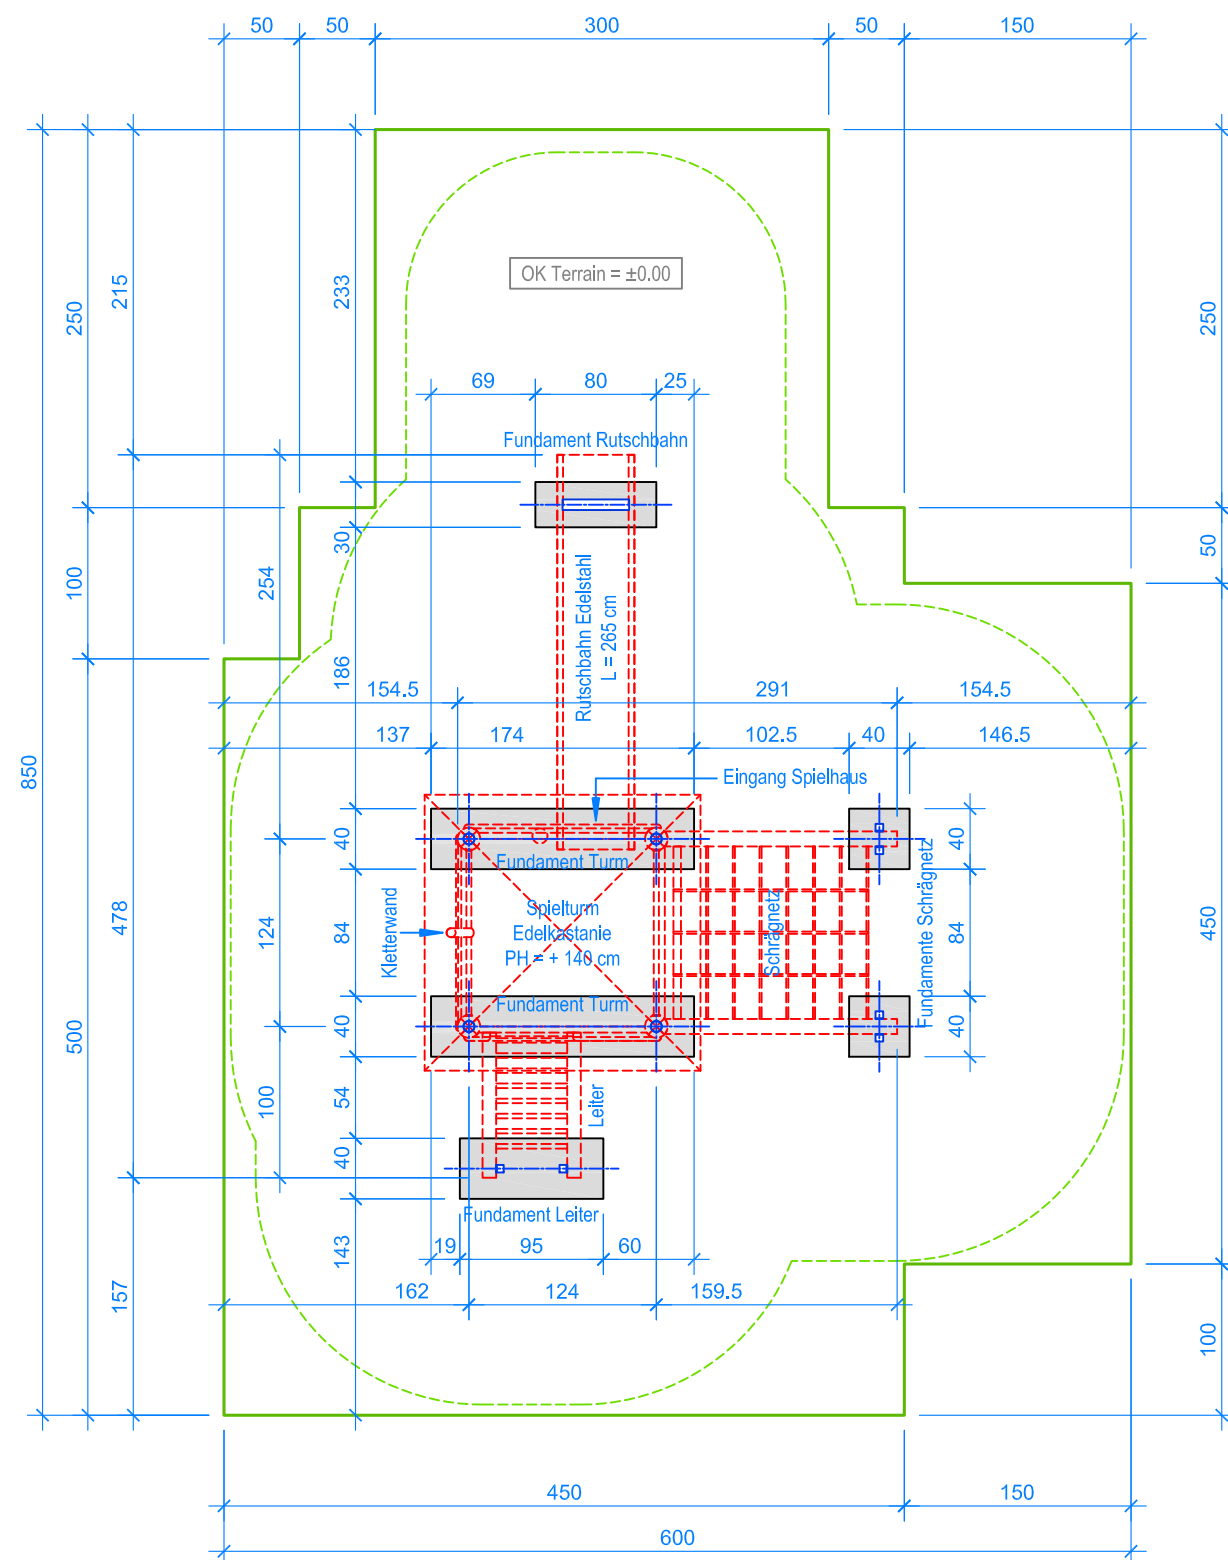
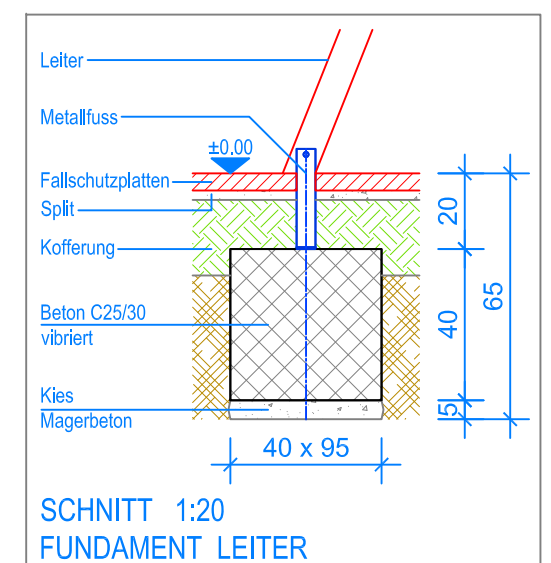
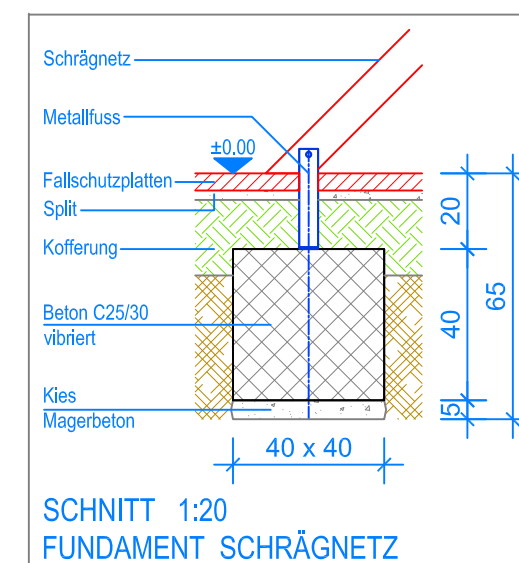


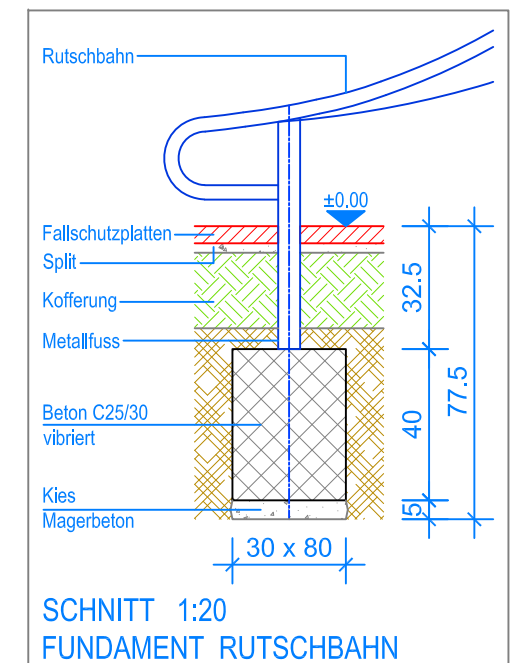

GRUNDRISS 1:50

Spielanlagen aus Edelkastanienholz sind Unikate und können in den Massen bei der Ausführung noch variieren!
Die Position der Fundamente kann erst bei der Montage genau kontrolliert werden.

- Aussenkante Fallschutzplatten
- - - Fallraum

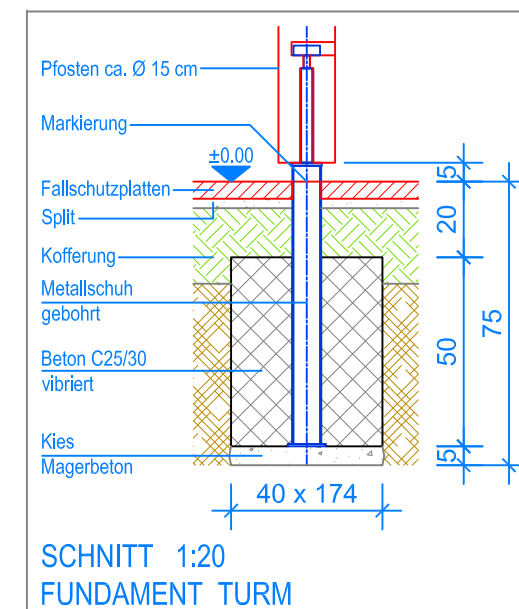

Variante 3.62.15 / PH = + 180 cm



Fuchs Thun AG
Tempelstrasse 11, CH-3608 Thun
Tel. 033 334 30 00
Internet: www.fuchsthun.ch
E-Mail: info@fuchsthun.ch
Conseil et vente Suisse romande
Tél. 079 314 64 50

Objekt: Fundamentplan Fallschutzplatten:

3.62.10 Spielturm Edelkastanie, PH = + 140 cm
mit Edelstahlrutschbahn

Dat.: 29.08.2013

Rev.: 08.01.2019

PLNr.: 3.62.10

Gez.: Silvia Meyer

Rev.: 28.05.2024 - MT

Mst.: 1:50 / 1:20