

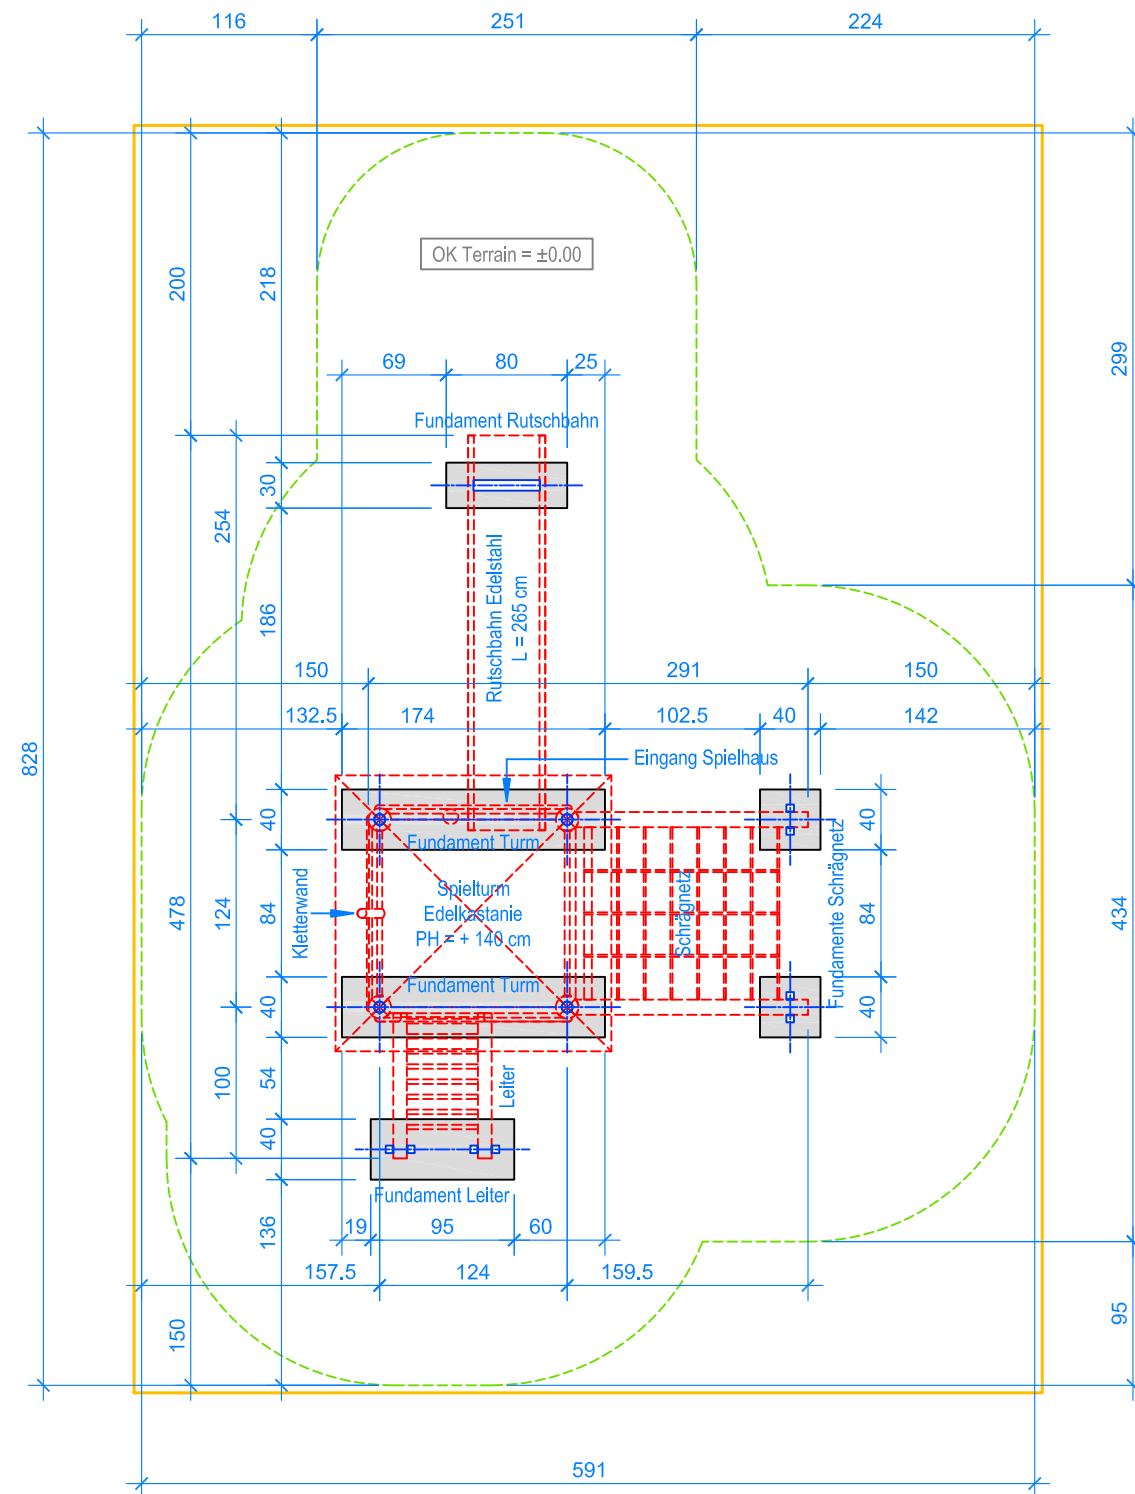
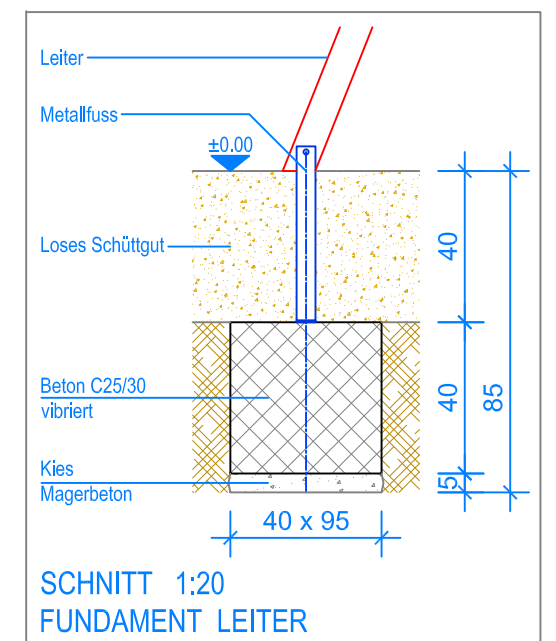
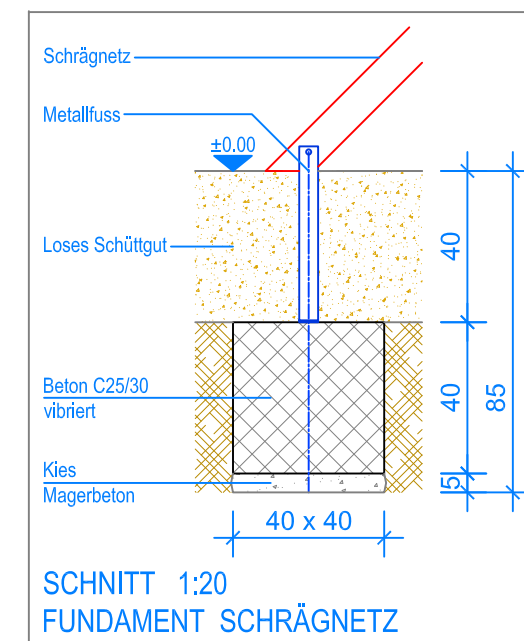


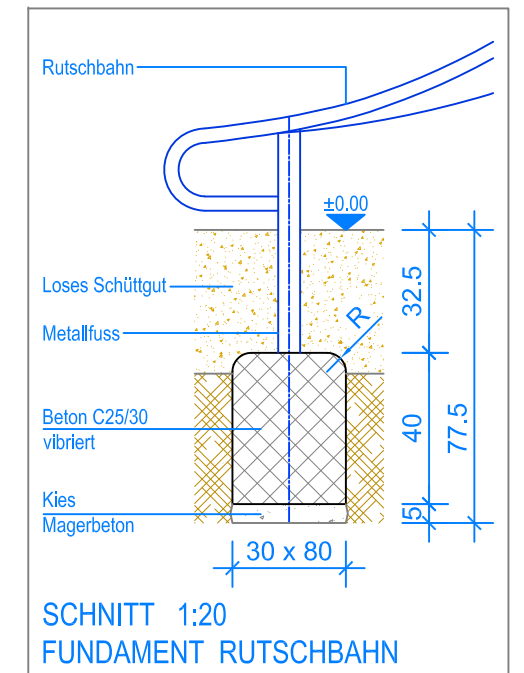

GRUNDRISS 1:50

Spielanlagen aus Edelkastanienholz sind Unikate und können in den Massen bei der Ausführung noch variieren!
Die Position der Fundamente kann erst bei der Montage genau kontrolliert werden.

— Aussenkante loses Schüttgut
- - - Fallraum

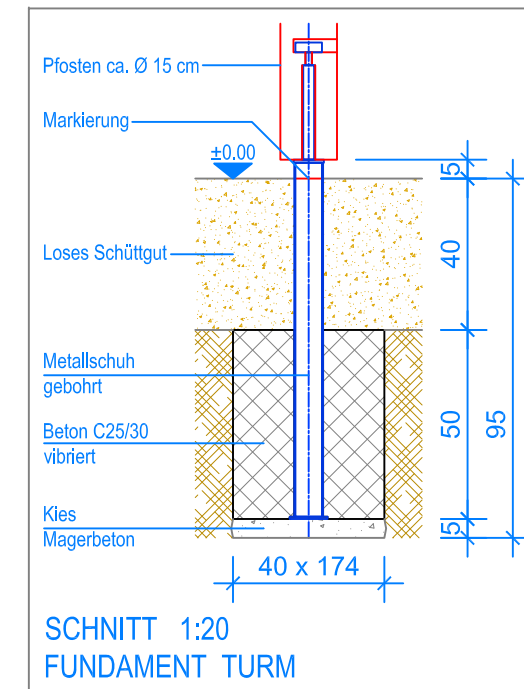

Variante 3.62.15 / PH = + 180 cm



Fuchs Thun AG
Tempelstrasse 11, CH-3608 Thun
Tel. 033 334 30 00
Internet: www.fuchsthun.ch
E-Mail: info@fuchsthun.ch
Consell et vente Suisse romande
Tél. 079 314 64 50

Objekt: Fundamentplan loses Schüttgut:
3.62.10 Spielturm Edelkastanie, PH = + 140 cm
mit Edelstahlrutschbahn

Dat.: 10.09.2013	Rev.: 08.01.2019	PLNr.: 3.62.10
Gez.: Silvia Meyer	Rev.: 28.05.2024 - MT	Mst.: 1:50 / 1:20