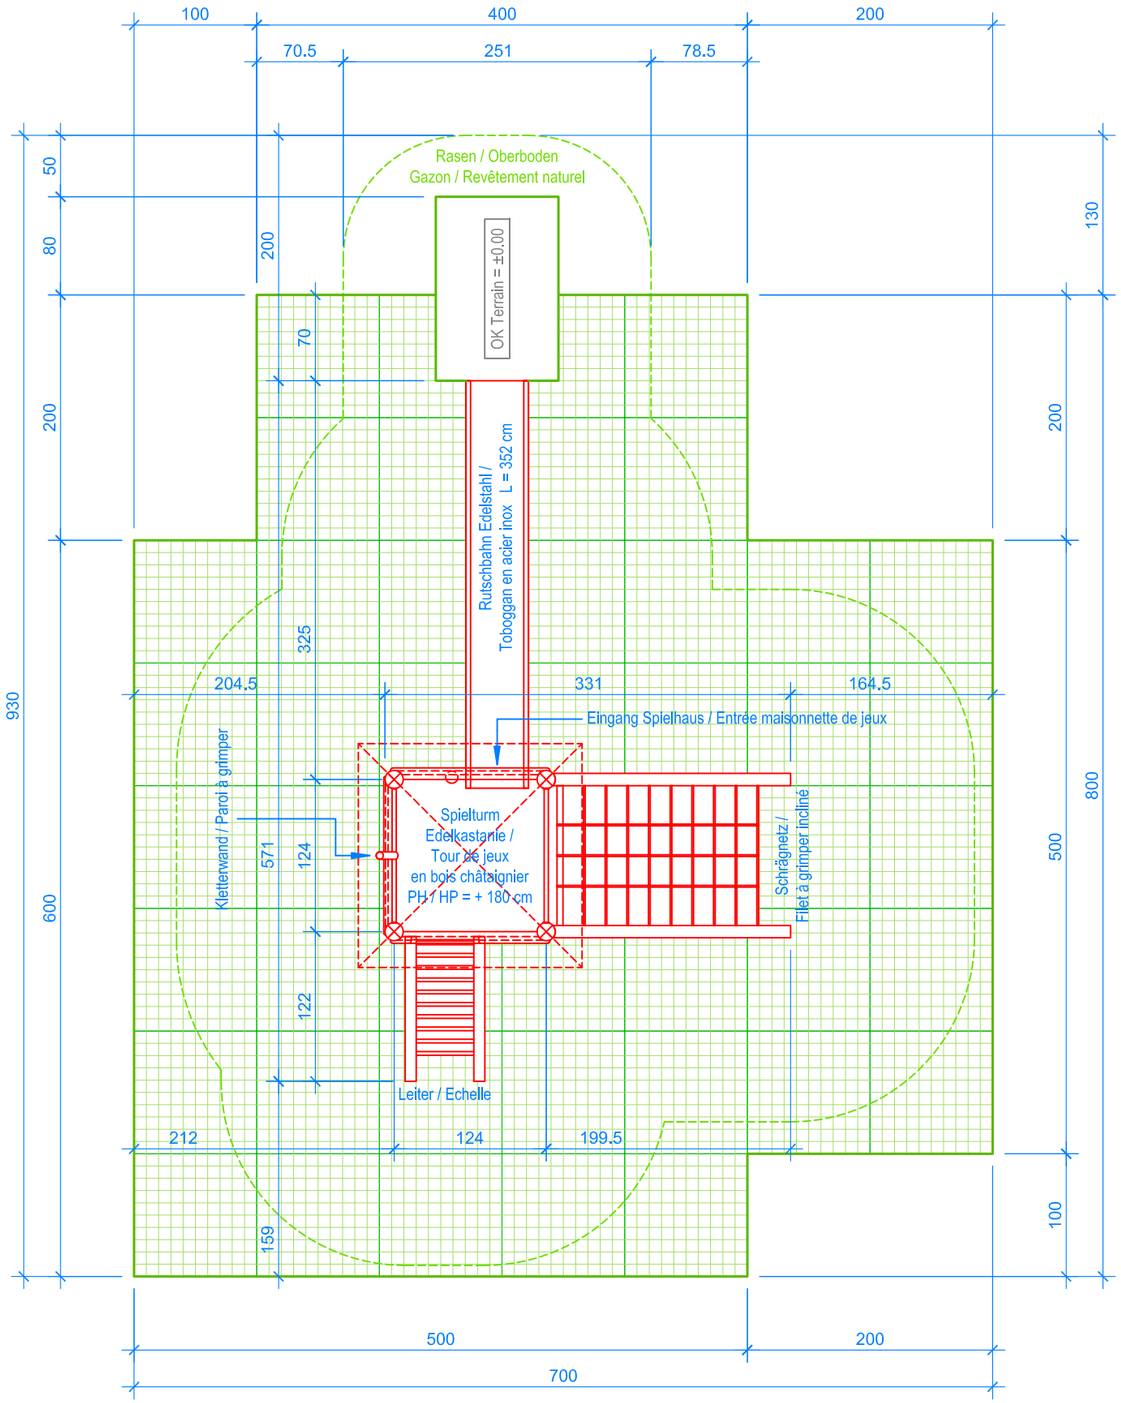

GRUNDRISS / PLAN 1:50

Spielanlagen aus Edelkastanienholz sind Unikate und können in den Massen bei der Ausführung noch varieren! / Les installations de jeux en bois châtaignier sont des constructions uniques et peuvent présenter des modifications lors de la mise en oeuvre!

Rasengitterplatten / Dalles gazon:

Platten / dalles	48 Stk. / pces	=	48.00 m²

Fallschutzplatten / Dalles antichocs 100 x 150 cm:

Platten / dalles	1 Stk. / pces	=	1.50 m²
Total Fallschutzfläche / surface dalles		=	49.50m²

Aussenkante Rasengitterplatten
Limite minimale avec dalles gazon

Fallraum
Espace de chute

Fuchs Thun AG
Tempelstrasse 11, CH-3608 Thun
Tel. 033 334 30 00
Internet: www.fuchsthun.ch
E-Mail: info@fuchsthun.ch
Consell et vente Sulsse romande
Tél. 079 314 64 50

Objekt: Verlegeplan Rasengitterplatten / Plan aménagement dalles gazon / EN 1176-1:2017
3.62.15 Spielturm Edelkastanie, PH = + 180 cm
Tour de jeux en bois châtaignier, HP = + 180 cm

Dat.:	06.08.2013	Rev.:	08.01.2019	Pl.Nr.:	3.62.15
Gez.:	Silvia Meyer	Rev.:	08.05.2024 - MT	Mst.:	1:50