


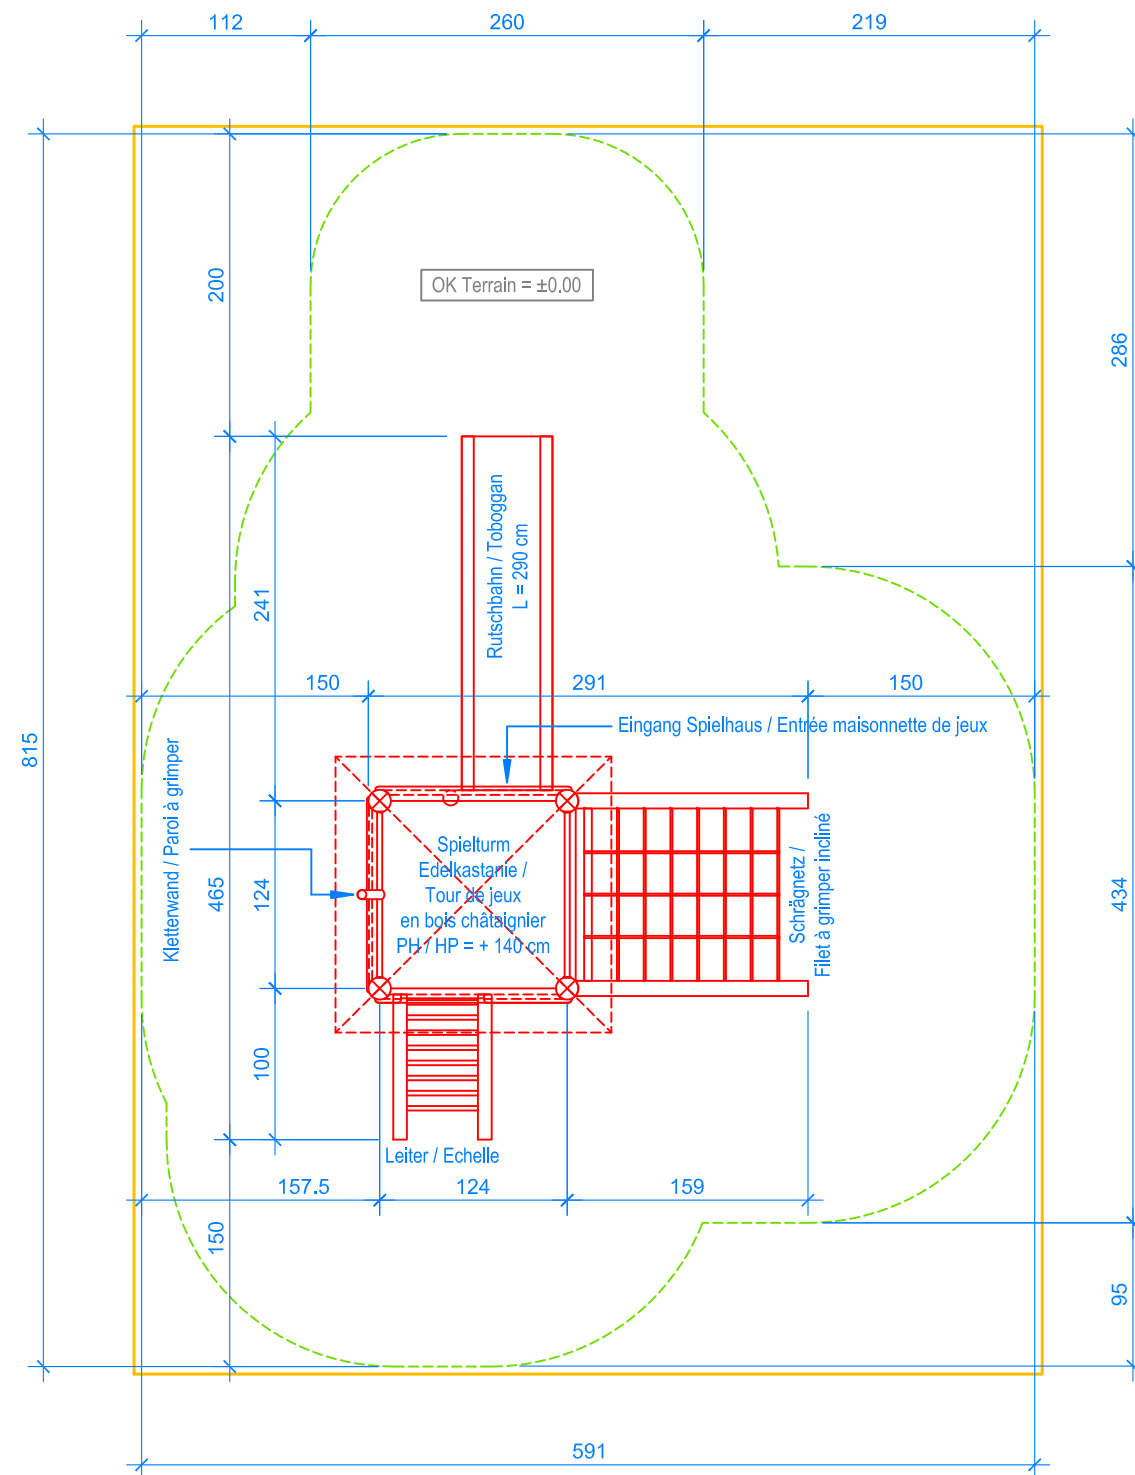

GRUNDRISS / PLAN 1:50

Spielanlagen aus Edelkastanienholz sind Unikate und können in den Massen bei der Ausführung noch variieren! / Les installations de jeux en bois châtaignier sont des constructions uniques et peuvent présenter des modifications lors de la mise en oeuvre!

- Aussenkante loses Schüttgut
- Limite minimale revêtement avec sol meuble
- Fallraum
- Espace de chute



Fuchs Thun AG
Tempelstrasse 11, CH-3608 Thun
Tel. 033 334 30 00
Internet: www.fuchsthun.ch
E-Mail: info@fuchsthun.ch
Conseil et vente Suisse romande
Tél. 079 314 64 50

Objekt: Loses Schüttgut / Revêtement avec sol meuble / EN 1176-1:2017		
3.62.20 Spielturm Edelkastanie, PH = + 140 cm		
Tour de jeux en bois châtaignier, HP = + 140 cm		
Dat.: 09.08.2013	Rev.: 09.01.2019	PLNr.: 3.62.20
Gez.: Silvia Meyer	Rev.: 08.05.2024 - MT	Mst.: 1:50