


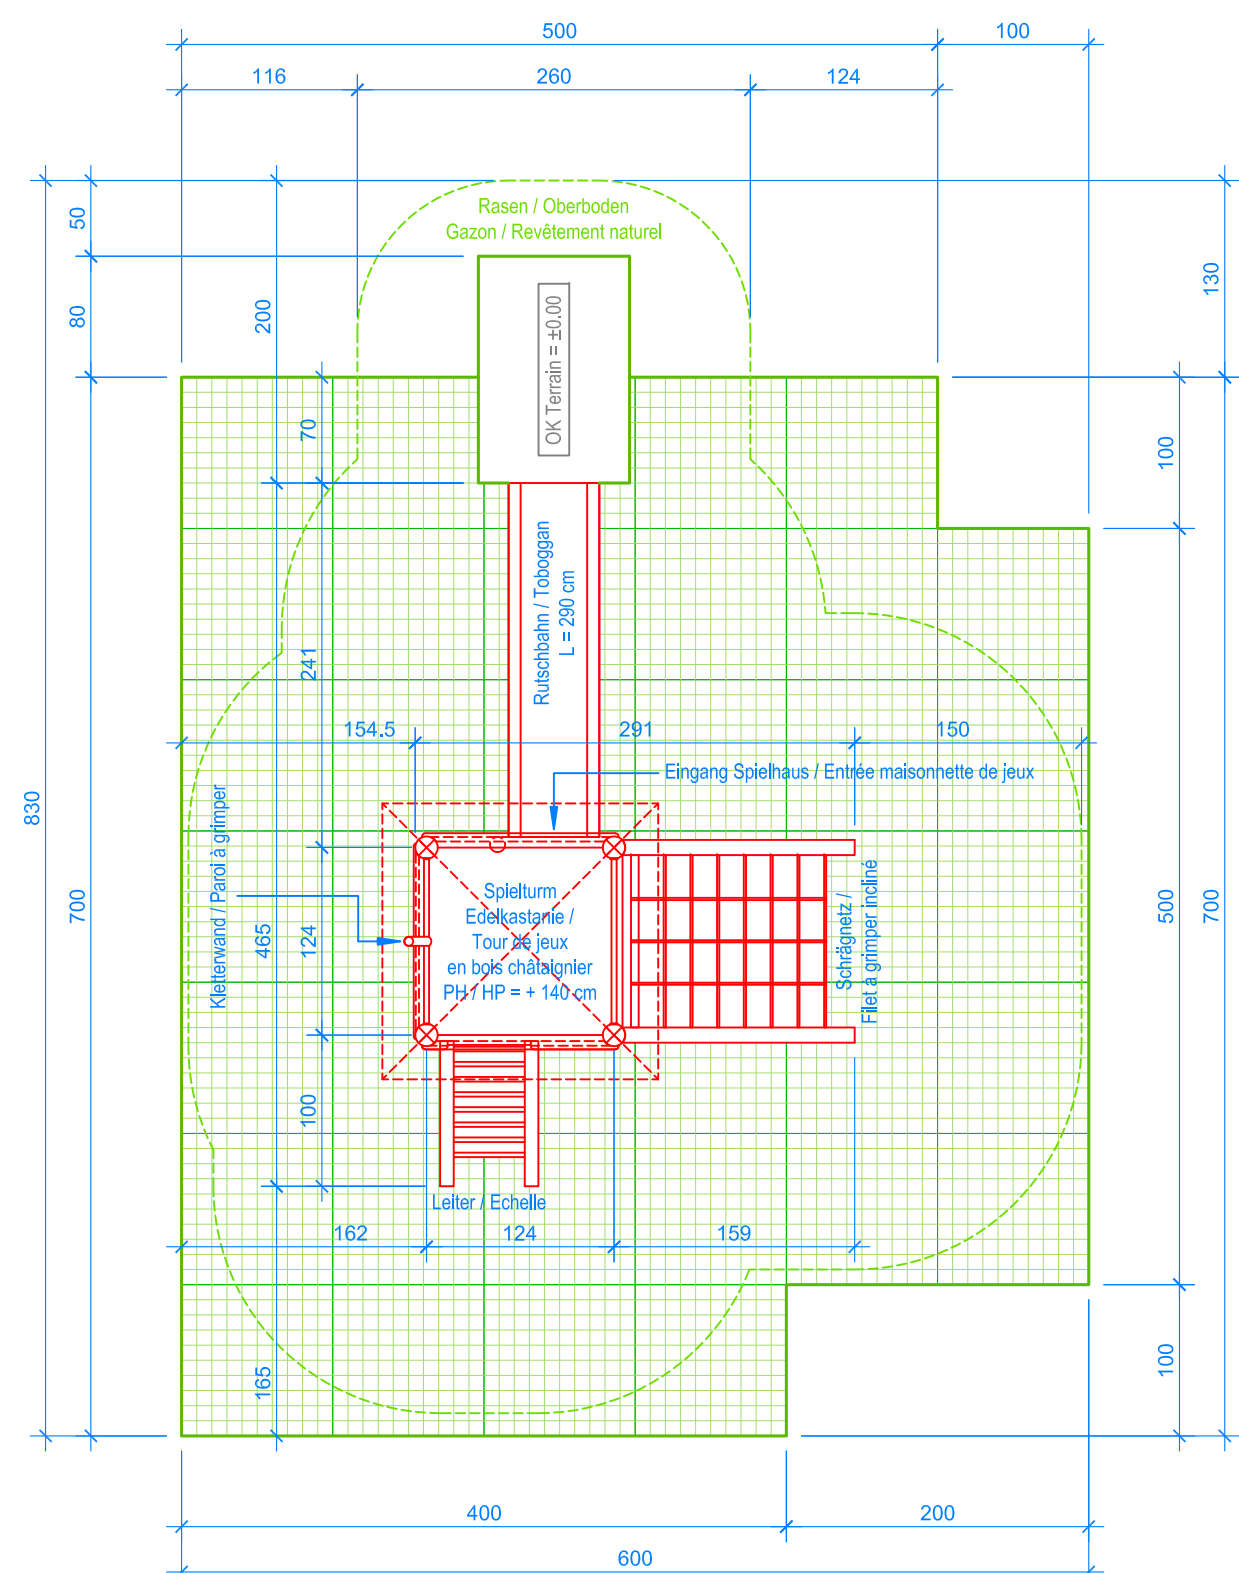

GRUNDRISS / PLAN 1:50

Spielanlagen aus Edelkastanienholz sind Unikate und können in den Massen bei der Ausführung noch variieren! / Les installations de jeux en bois châtaignier sont des constructions uniques et peuvent présenter des modifications lors de la mise en oeuvre!

Rasengitterplatten / Dalles gazon:

Platten / dalles 39 Stk. / pces = 39.00 m²

Fallschutzplatten / Dalles antichocs 100 x 150 cm:

Platten / dalles 1 Stk. / pces = 1.50 m²

Total Fallschutzfläche / surface dalles = 40.50m²

- Aussenkante Rasengitterplatten
- Limite minimale avec dalles gazon
- - - Fallraum
- - - Espace de chute