


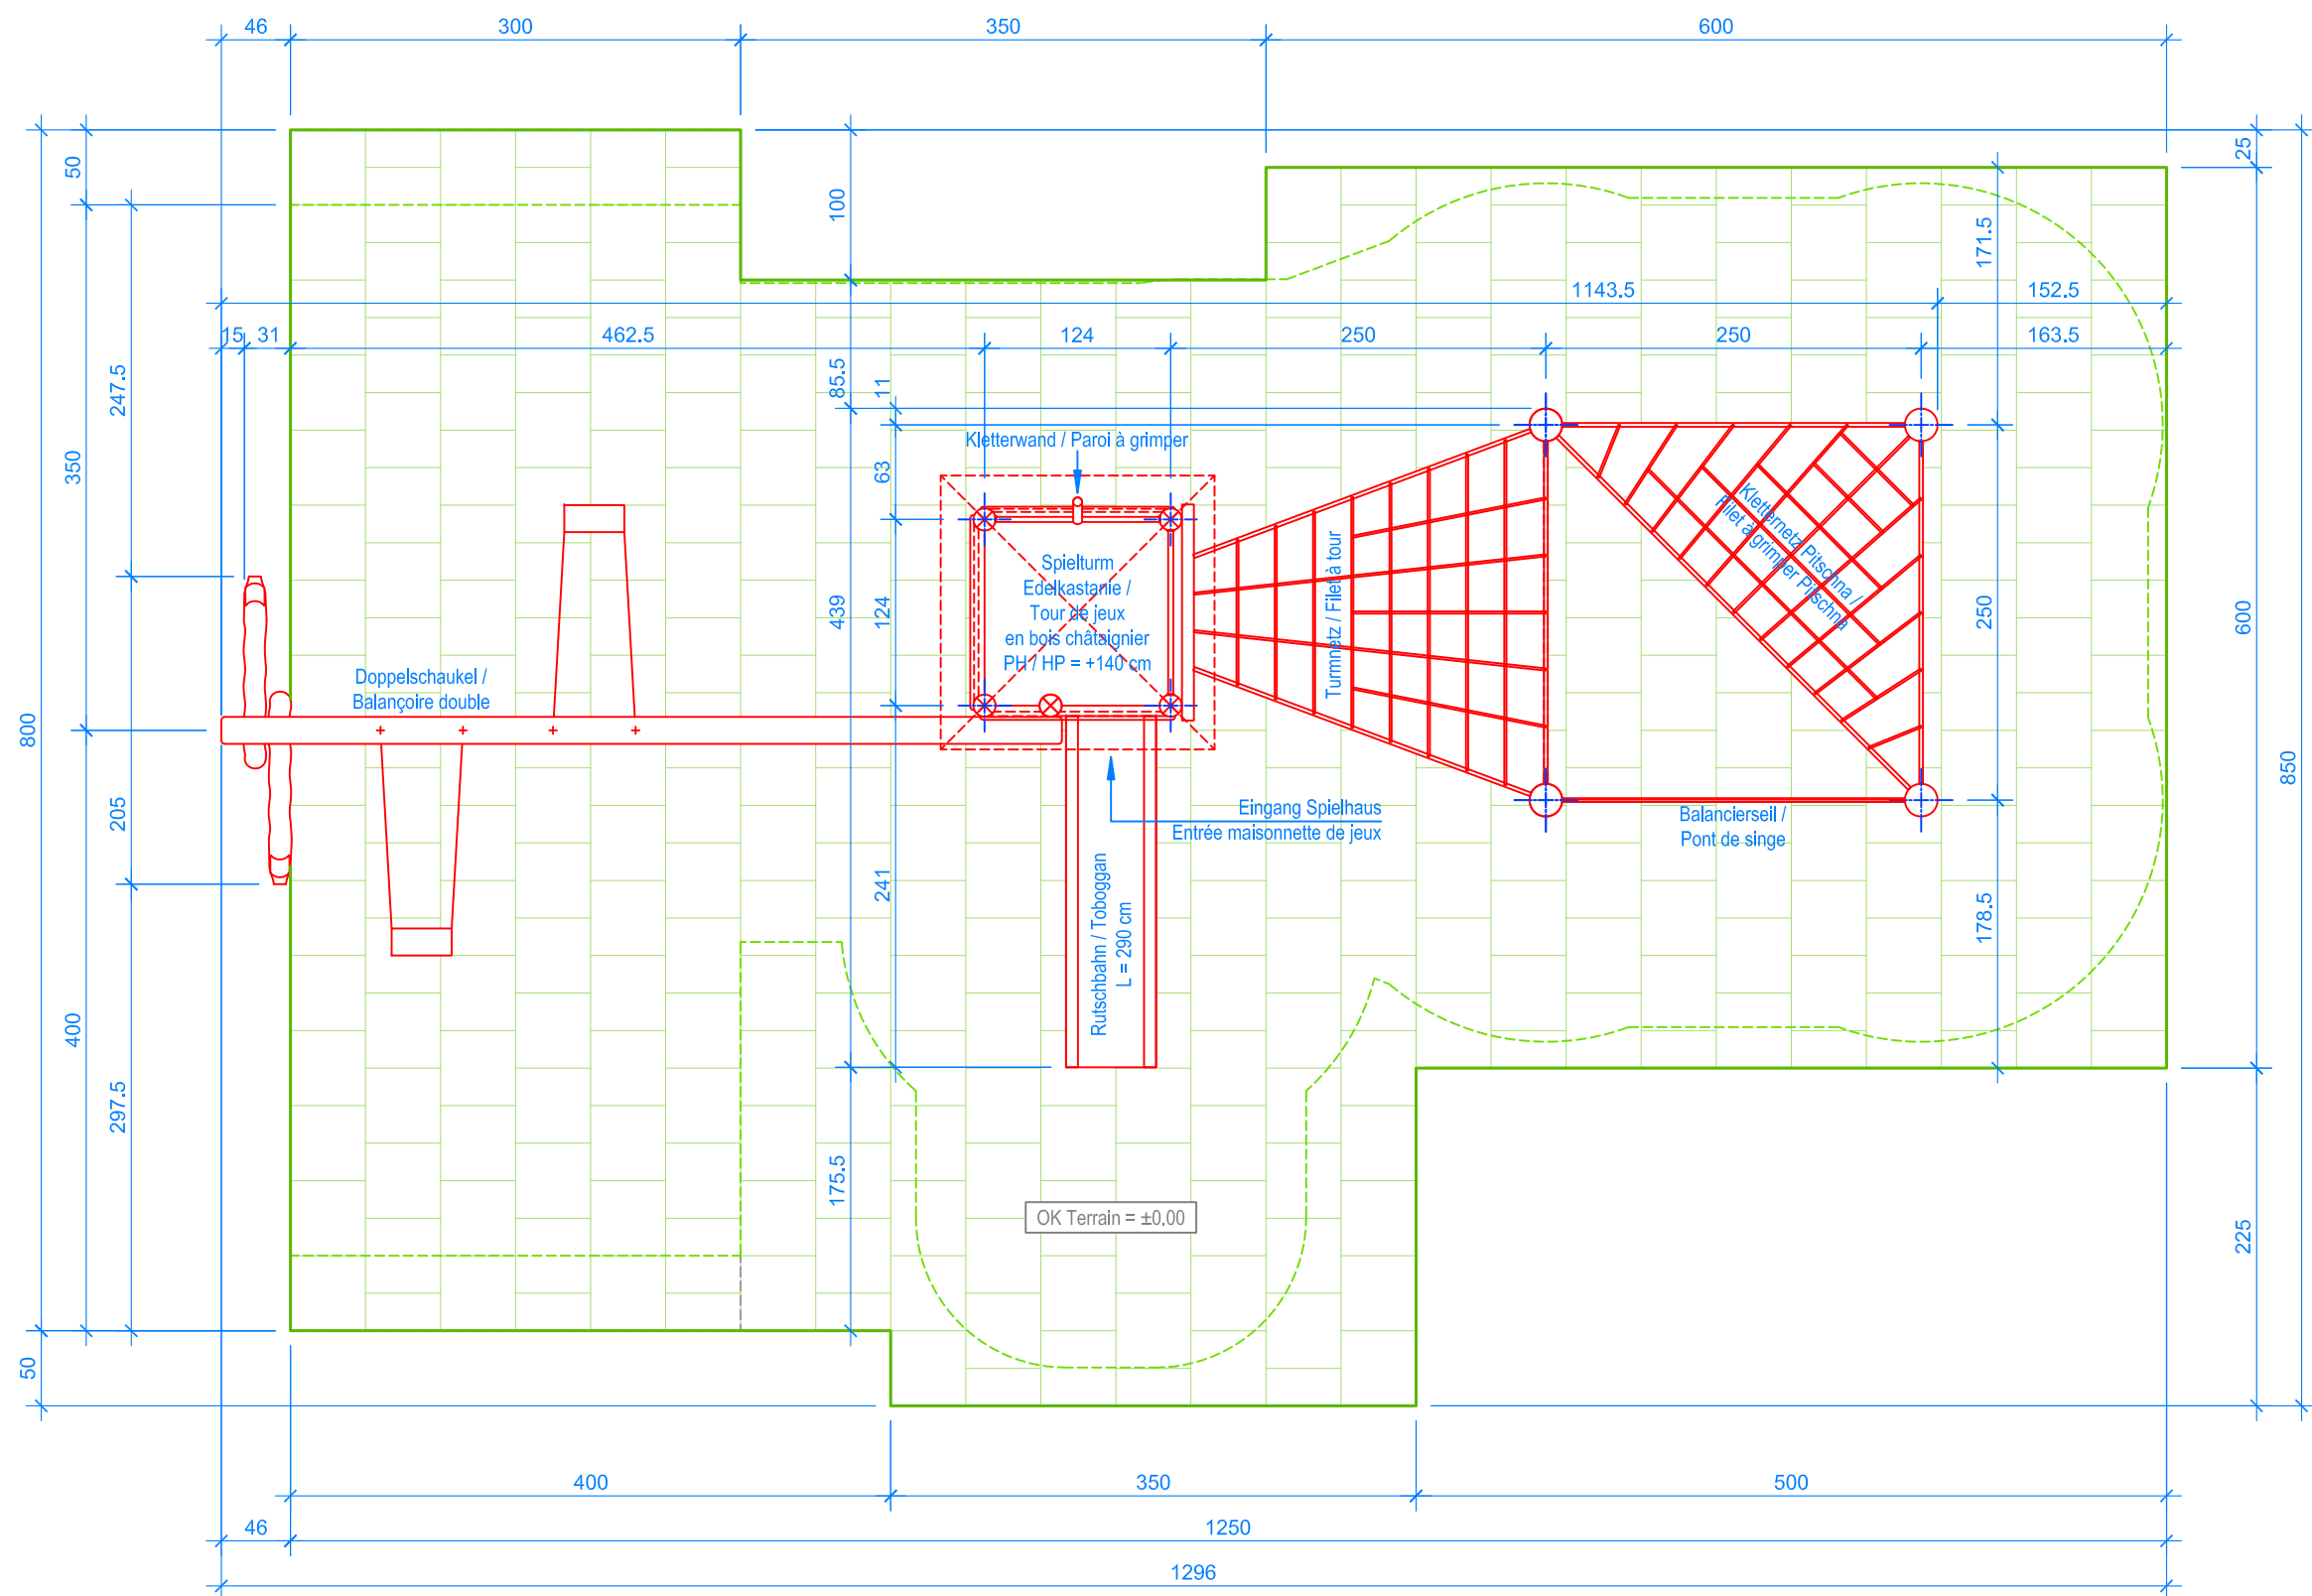

GRUNDRISS / PLAN 1:50

Spielanlagen aus Edelkastanienholz sind Unikate und können in den Massen bei der Ausführung noch variieren! / Les installations de jeux en bois châtaignier sont des constructions uniques et peuvent présenter des modifications lors de la mise en oeuvre!

- Aussenkante Fallschutzplatten
Limite minimale avec dalles antichocs
- - - Fallraum
Espace de chute
- - - Hindernisfreier Raum
Zone d'impact libre

Fallschutzplatten / Dalles antichocs:

1/1 Platten / dalles 340 Stk. / pces = 85.00 m²
 1/2 Platten / dalles 24 Stk. / pces = 3.00 m²
 Total Fallschutzplatten / dalles antichocs = 88.00 m²



Fuchs Thun AG
 Tempelstrasse 11, CH-3608 Thun
 Tel. 033 334 30 00
 Internet: www.fuchsthun.ch
 E-Mail: info@fuchsthun.ch
Bureau de vente:
 Case postale, CH-1782 Belfaux
 Mobile 079 314 64 50

Objekt: Verlegeplan Fallschutzplatten / Plan aménagement dalles antichocs / EN 1176-1:2017 3.62.53 Spielanlage Eggwil Combinaison de jeux Eggwil		
Dat.: 02.03.2018	Rev.: 04.06.2021 - MT	PLNr.: 3.62.53
Gez.: Silvia Meyer	Rev.: 09.12.2022 - MT	Mst.: 1:50