


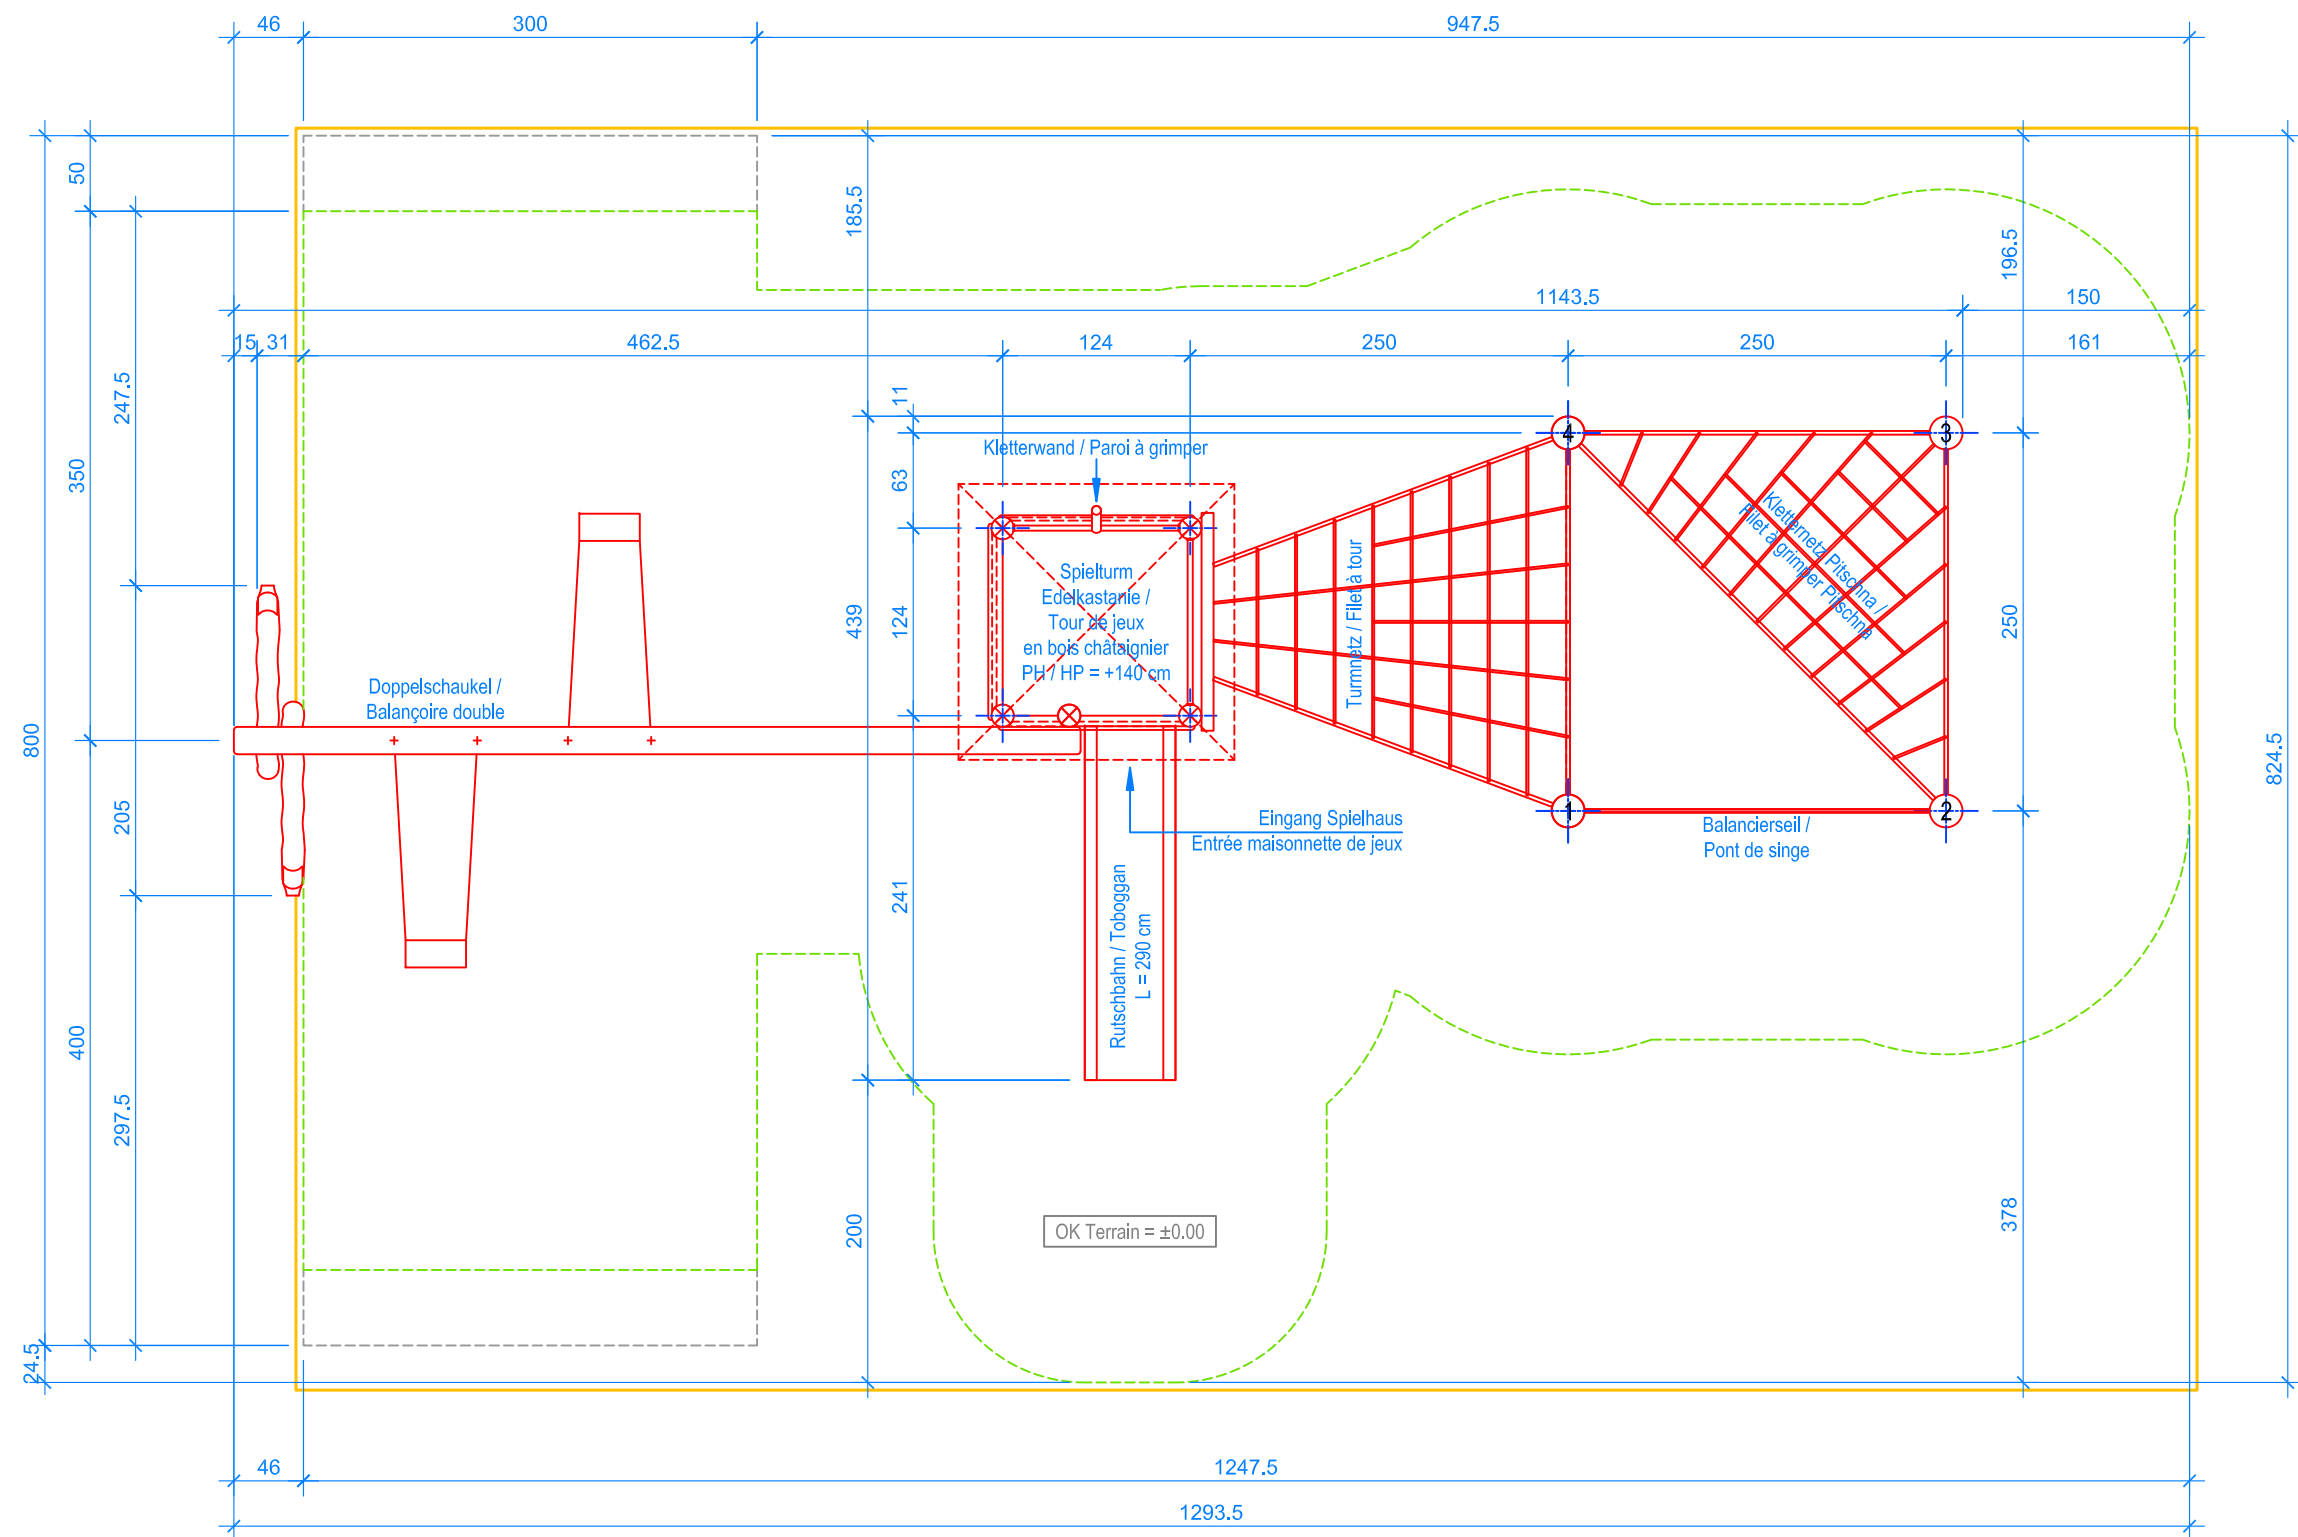

GRUNDRISS / PLAN 1:50

Spielanlagen aus Edelkastanienholz sind Unikate und können in den Massen bei der Ausführung noch variieren! /
Les installations de jeux en bois châtaignier sont des constructions uniques et peuvent présenter des modifications lors de la mise en oeuvre!

- Aussenkante loses Schüttgut
- Limite minimale revêtement avec sol meuble
- Fallraum
- Espace de chute
- Hindernisfreier Raum
- Zone d'impact libre

	Fuchs Thun AG Tempelstrasse 11, CH-3608 Thun Tel. 033 334 30 00 Internet: www.fuchsthun.ch E-Mail: info@fuchsthun.ch Conseil et vente Suisse romande Tél. 079 314 64 50		
	Objekt: Loses Schüttgut / Revêtement avec sol meuble / EN 1176-1:2017 3.62.53 Spielanlage Eggiwil Combinaison de jeux Eggiwil		
Dat.: 06.03.2018		Rev.: 04.06.2021 - MT	PLNr.: 3.62.53
Gez.: Silvia Meyer		Rev.: 19.04.2023 - MT	Mst.: 1:50