


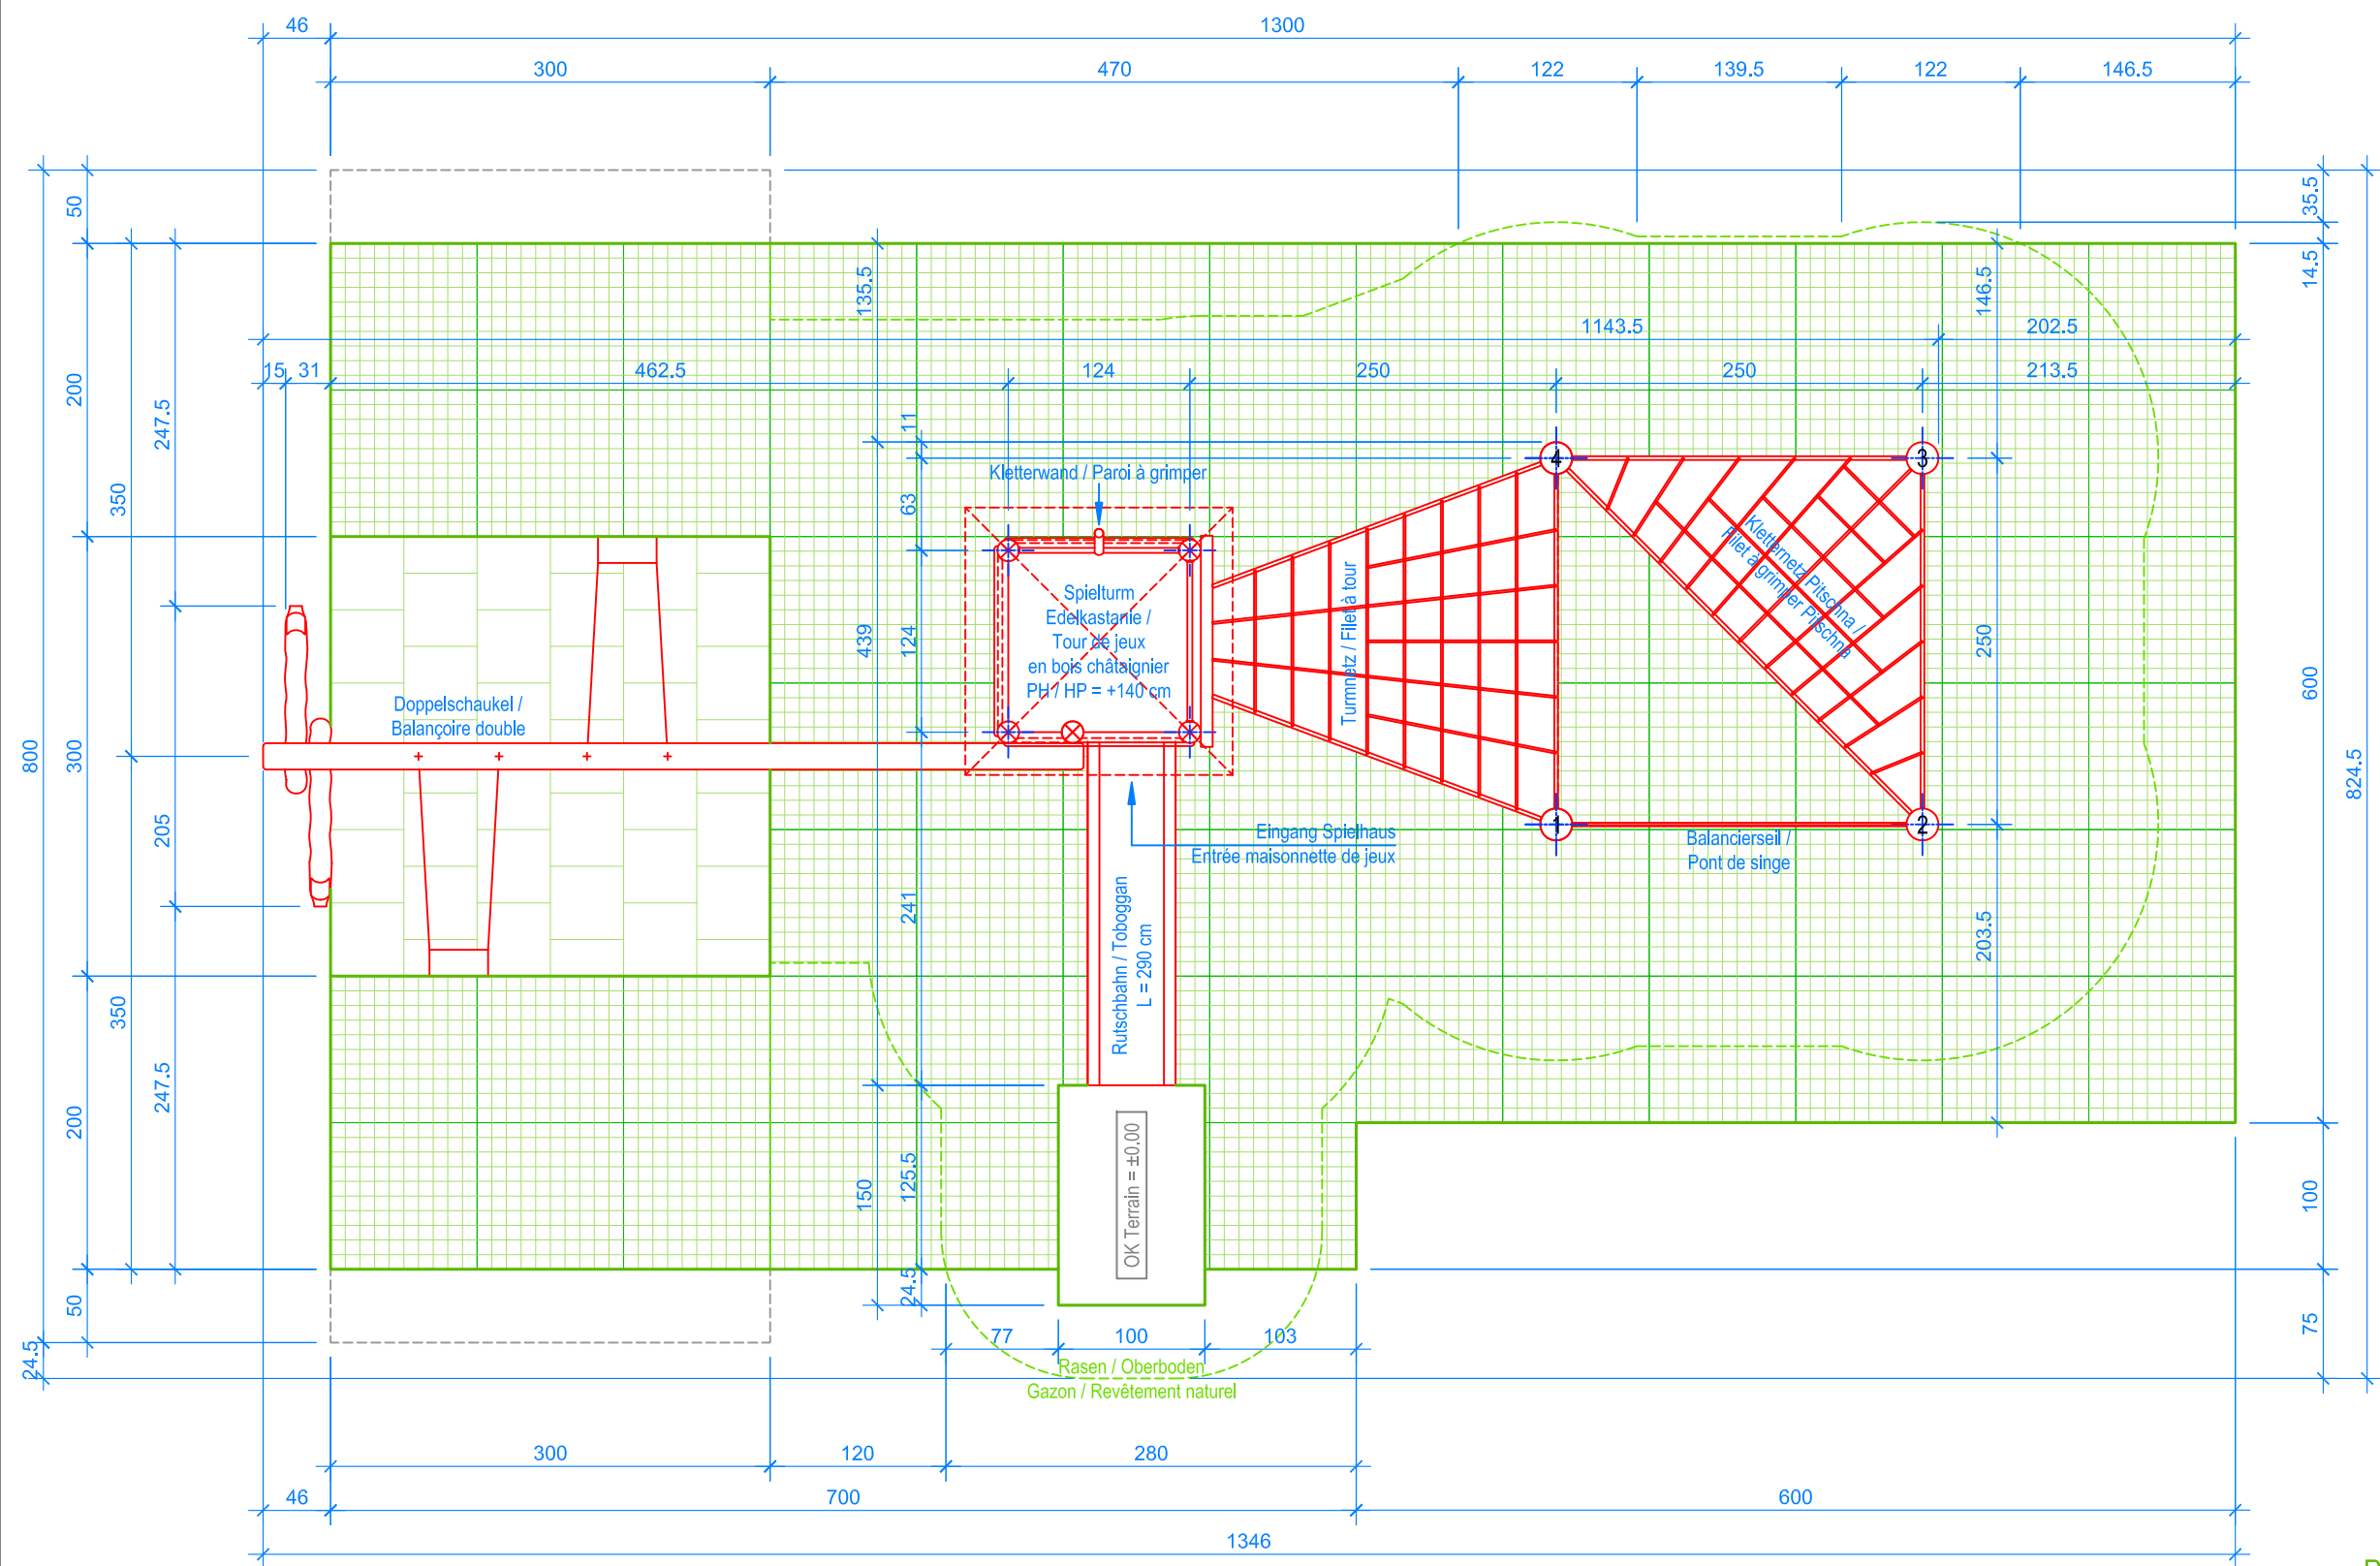

GRUNDRISS / PLAN 1:50

Spielanlagen aus Edelkastanienholz sind Unikate und können in den Massen bei der Ausführung noch variieren! /
Les installations de jeux en bois châtaignier sont des constructions uniques et peuvent présenter des modifications lors de la mise en oeuvre!

- Aussenkante Rasengitterplatten
Limite minimale avec dalles gazon
- Aussenkante Fallschutzplatten
Limite minimale avec dalles antichocs
- - - Fallraum
Espace de chute
- - - Hindernisfreier Raum
Zone d'impact libre

Rasengitterplatten / Dalles gazon:

Platten / dalles 76 Stk. / pces = 76.00 m²

Fallschutzplatten / Dalles antichocs:

1/1 Platten / dalles 33 Stk. / pces = 8.25 m²
1/2 Platten / dalles 6 Stk. / pces = 0.75 m²
Platten / dalles 100 x 150 cm 1 Stk. / pces = 1.50 m²

Total Fallschutzfläche / surface dalles = 86.50 m²



Fuchs Thun AG
Tempelstrasse 11, CH-3608 Thun
Tel. 033 334 30 00
Internet: www.fuchsthun.ch
E-Mail: info@fuchsthun.ch
Conseil et vente Suisse romande
Tél. 079 314 64 50

Objekt: Verlegeplan Rasengitterplatten / Plan aménagement dalles gazon / EN 1176-1:2017
3.62.53 Spielanlage Eggiwil
Combinaison de jeux Eggiwil

Dat.: 06.03.2018	Rev.: 04.06.2021 - MT	PLNr.: 3.62.53
Gez.: Silvia Meyer	Rev.: 19.04.2023 - MT	Mst.: 1:50