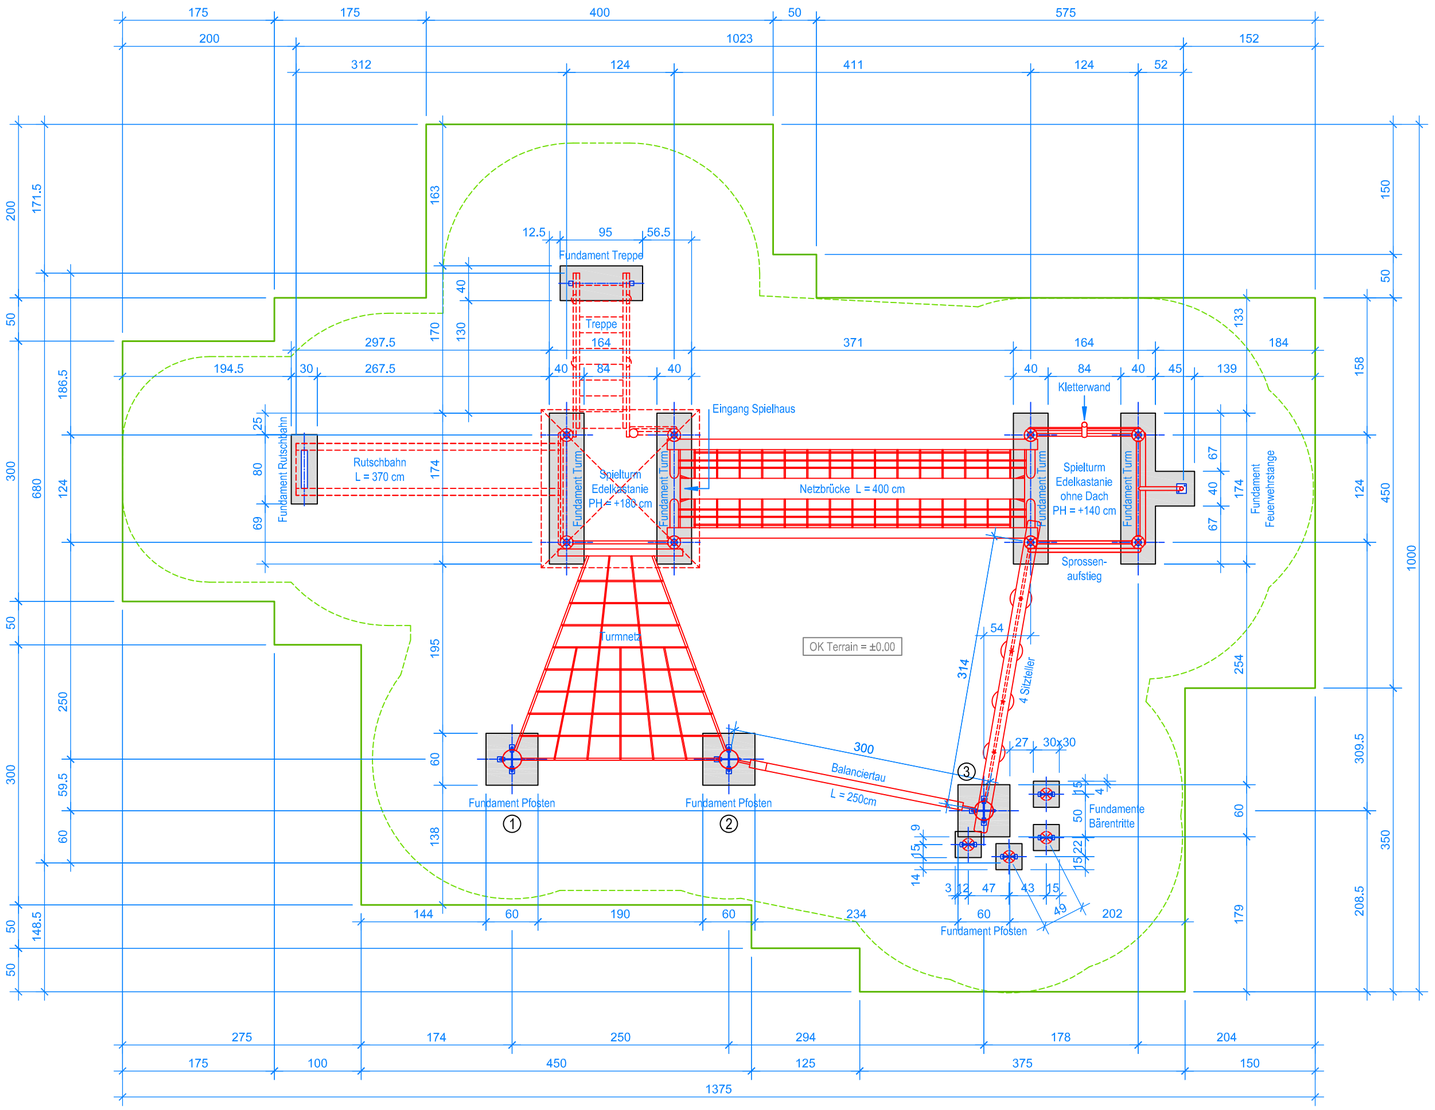

GRUNDRISS 1:50

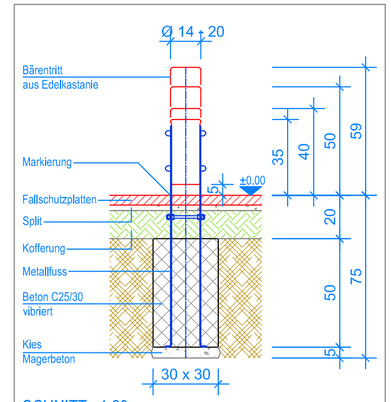

SCHNITT 1:20
FUNDAMENT BÄRENTRITT

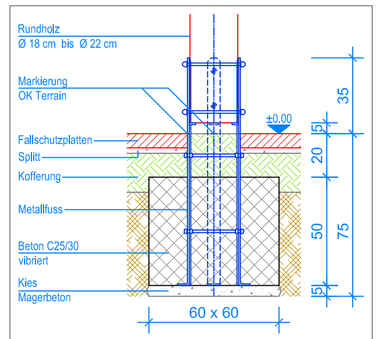

SCHNITT 1:20
FUNDAMENT PFOSTEN 1-3

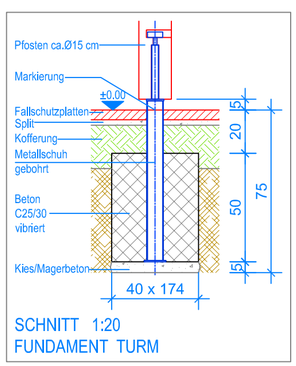

SCHNITT 1:20
FUNDAMENT TURM

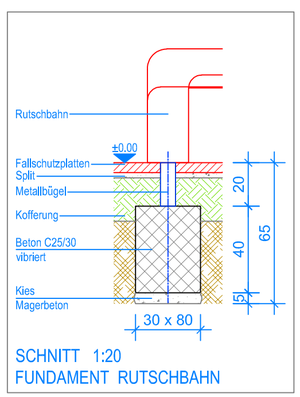

SCHNITT 1:20
FUNDAMENT RUTSCHBAHN

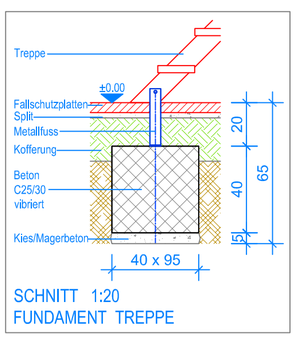

SCHNITT 1:20
FUNDAMENT TREPPE

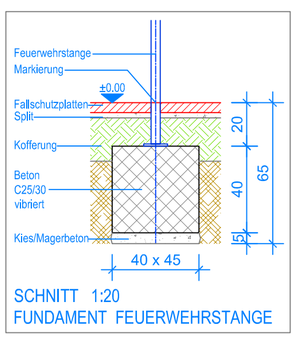

SCHNITT 1:20
FUNDAMENT FEUERWEHRSTANGE

Spielanlagen aus Edelkastanienholz sind Unikate und können in den Massen bei der Ausführung noch variieren! Die Position der Fundamente kann erst bei der Montage genau kontrolliert werden.

Aussenkante Fallschutzplatten

Fallraum

Fuchs Thun AG
Tempelstrasse 11, CH-3608 Thun
Tel. 033 334 30 00
Internet: www.fuchsthun.ch
E-Mail: info@fuchsthun.ch
Conseil et vente Suisse romande
Tél. 079 314 64 50

Objekt: Fundamentplan Fallschutzplatten:
3.62.56 Spielanlage Sanetsch aus Edelkastanie

Dat.:	23.05.2018	Rev.:	31.01.2022 - MT	PLNr.:	3.62.56
Gez.:	Silvia Meyer	Rev.:	19.04.2023 - MT	Mst.:	1:50 / 1:20