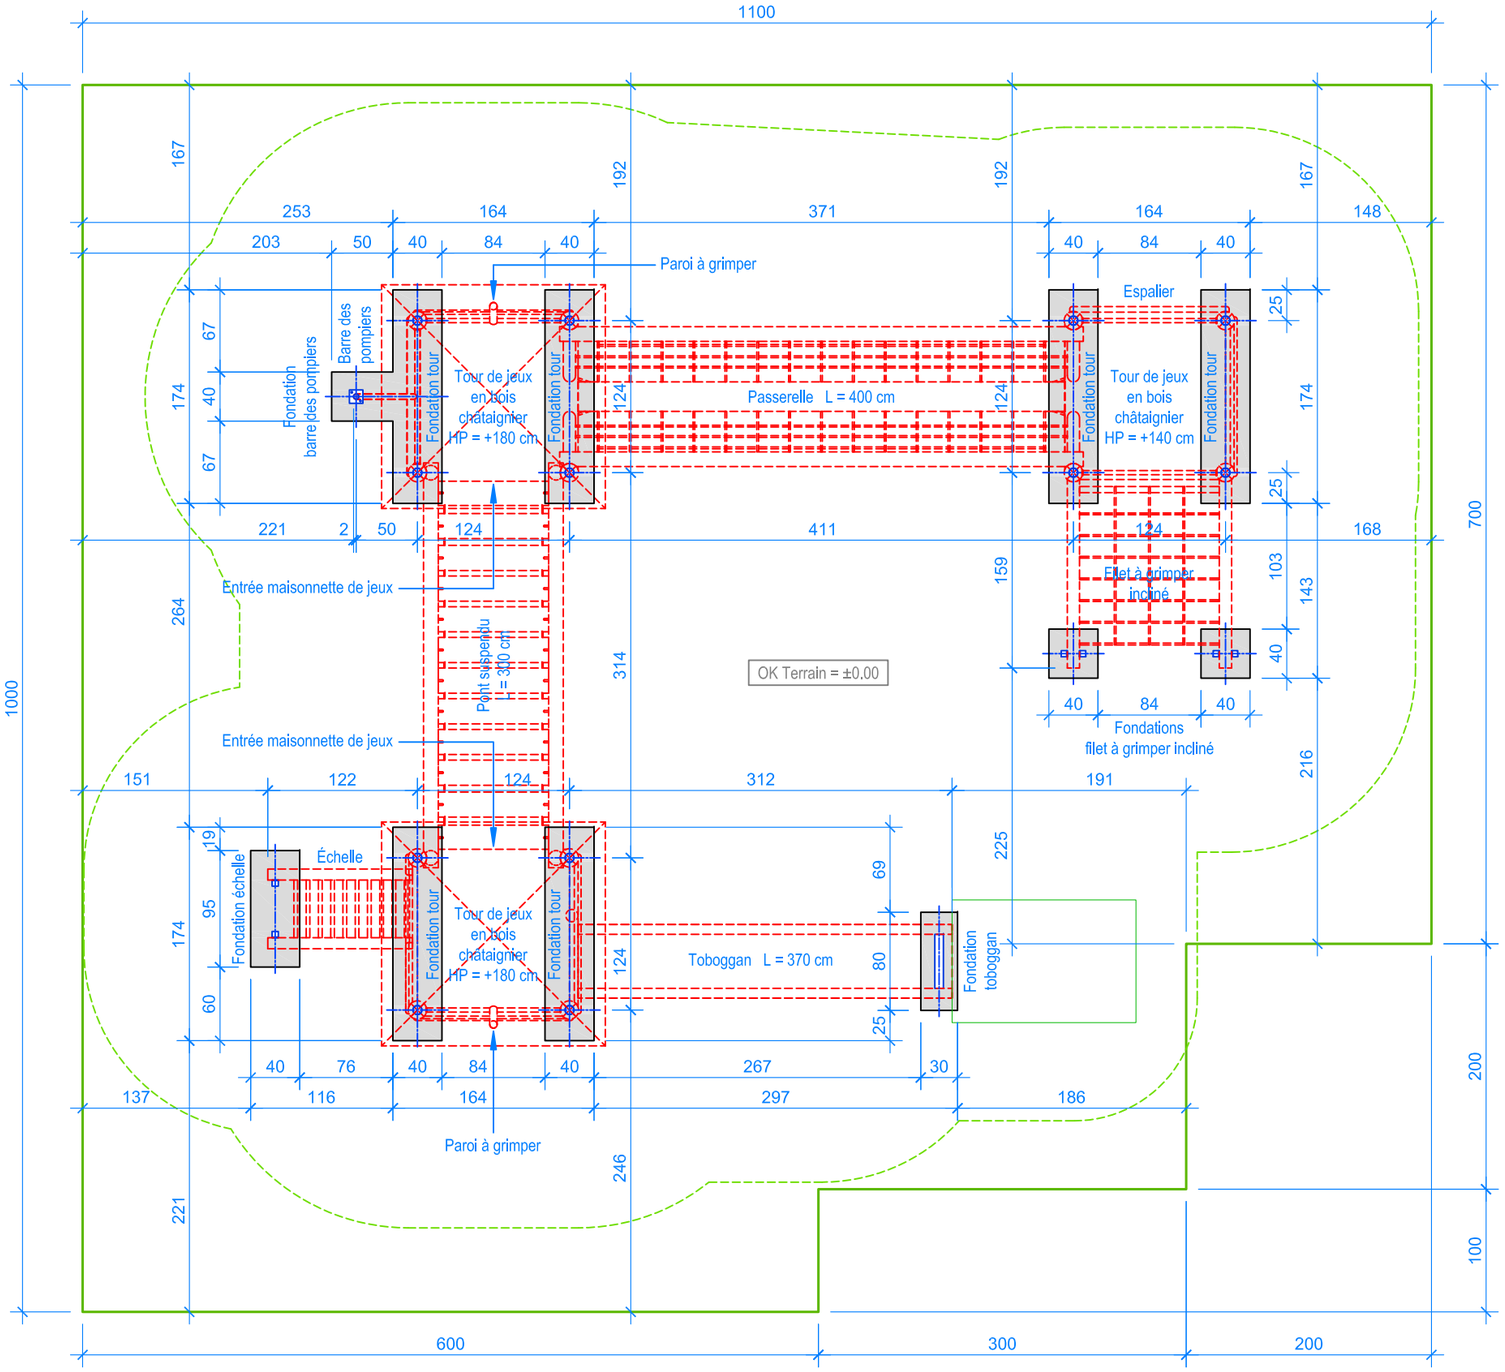

PLAN 1:50

Les installations de jeux en bois châtaignier sont des constructions uniques et peuvent présenter des modifications lors de la mise en oeuvre!
Les fondations sont à définir et controller après construction et montage du jeux.

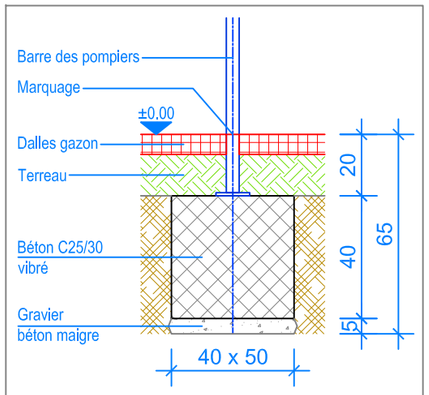

COUPE 1:20
FONDATION BARRE DES POMPIERS

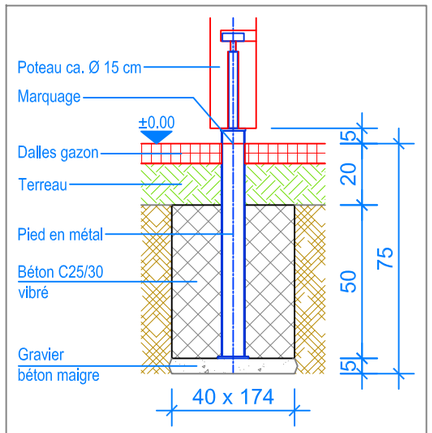

COUPE 1:20
FONDATION TOUR

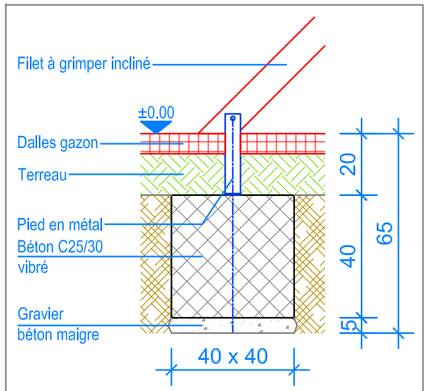

COUPE 1:20
FONDATION FILET À GRIMPER INCLINÉ

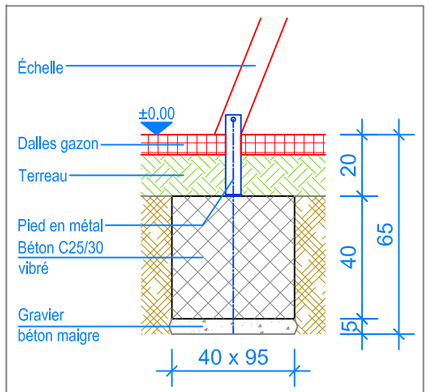

COUPE 1:20
FONDATION ÉCHELLE

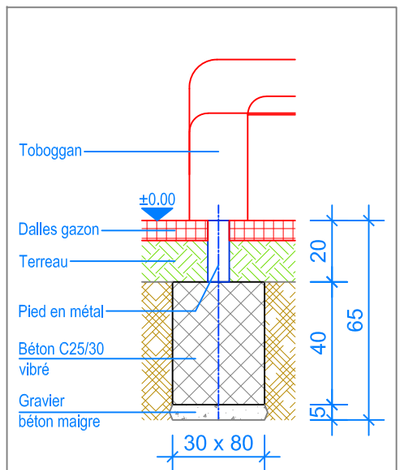

COUPE 1:20
FONDATION TOBOGGAN

Limite minimale avec dalles gazon
Espace de chute

Fuchs Thun AG
Tempelstrasse 11, CH-3608 Thun
Tel. 033 334 30 00
Internet: www.fuchsthun.ch
E-Mail: info@fuchsthun.ch
Bureau de vente:
Case postale, CH-1782 Belfaux
Tél. 079 314 64 50

Objekt:	Plan des fondations dalles gazon: 3.62.60 Combinaison de jeux Thayngen en châtaignier				
Dat.:	20.03.2015	Rev.:	26.10.2016	Pl.Nr.:	3.62.60
Gez.:	Silvia Meyer	Rev.:	15.01.2019	Mst.:	1:50 / 1:20