


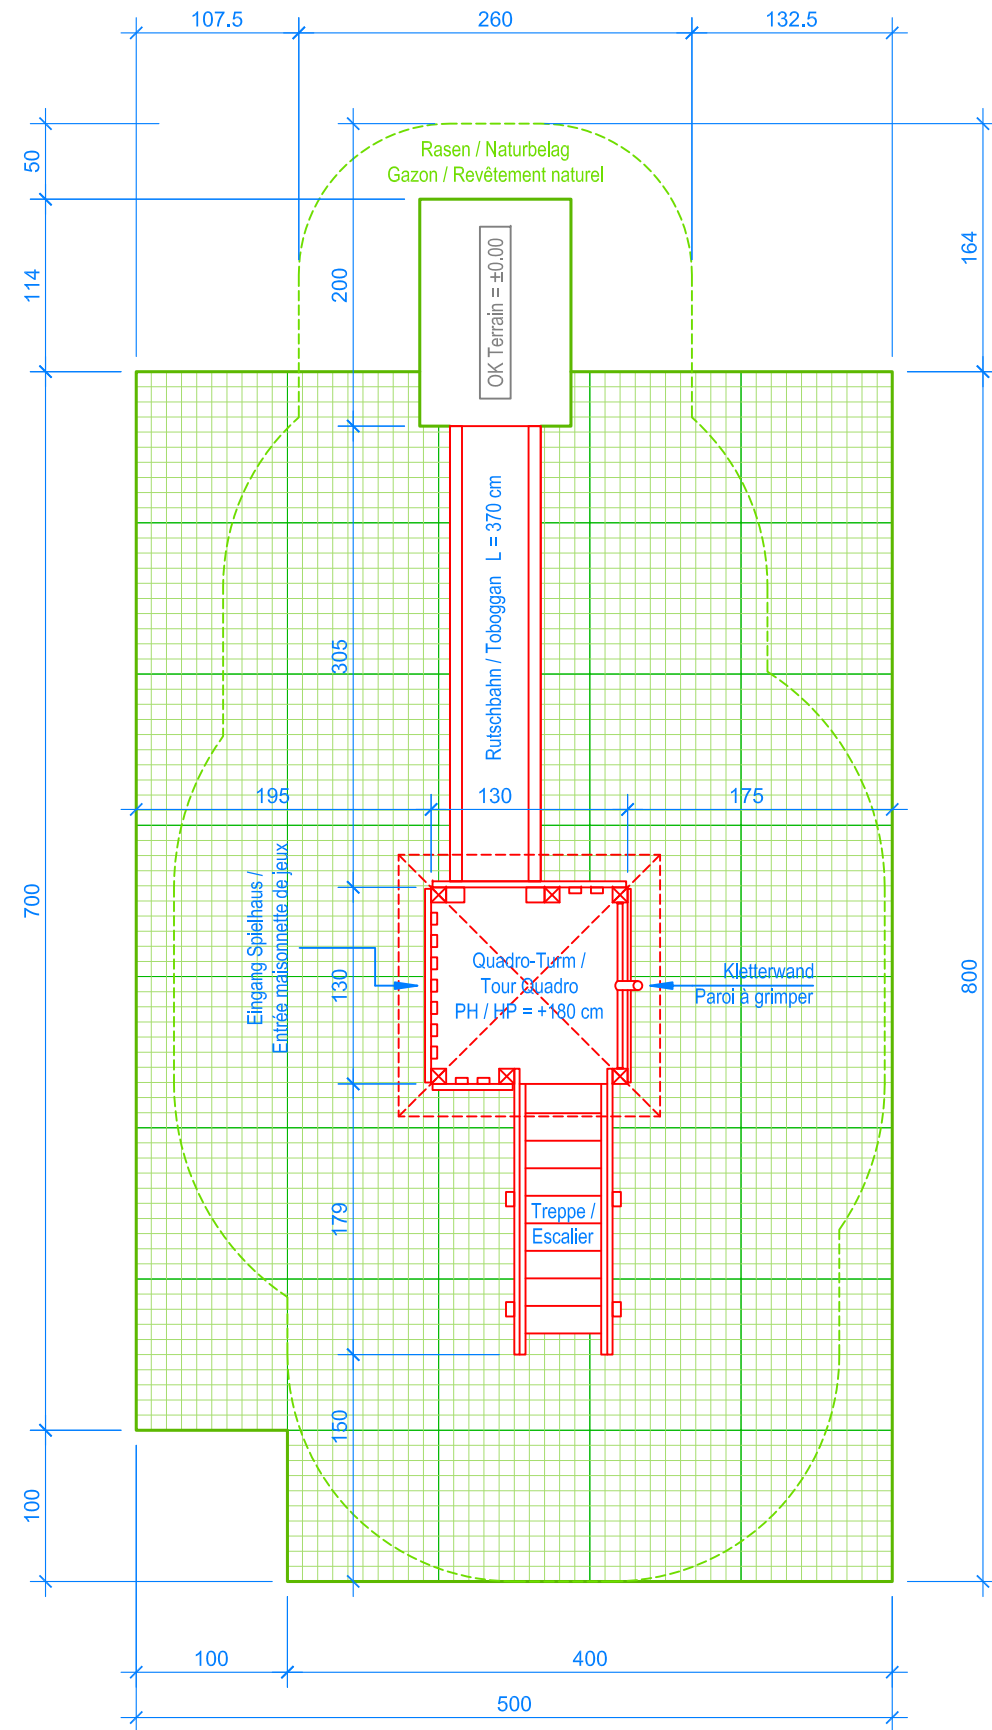

GRUNDRISS / PLAN 1:50

Rasengitterplatten / Dalles gazon:

Platten / dalles 39 Stk. / pces = 39.00 m²

Fallschutzplatten / Dalles antichocs 100 x 150 cm:

Platten / dalles 1 Stk. / pces = 1.50 m²

Total Fallschutzfläche / surface dalles = 40.50m²

- Aussenkante Rasengitterplatten
- Limite minimale avec dalles gazon
- - - - - Fallraum
- - - - - Espace de chute



Fuchs Thun AG
Tempelstrasse 11, CH-3608 Thun
Tel. 033 334 30 00
Internet: www.fuchsthun.ch
E-Mail: info@fuchsthun.ch
Conseil et vente Suisse romande
Tél. 079 314 64 50

Objekt: Verlegeplan Rasengitterplatten / Plan aménagement dalles gazon / EN 1176-1:2017		
3.65.30 Quadro-Turm mit Kletterwand		
Tour Quadro avec paroi à grimper		
Dat.: 18.08.2015	Rev.: 23.01.2019	PLNr.: 3.65.30
Gez.: Silvia Meyer	Rev.: 11.04.2024 - MT	Mst.: 1:50