


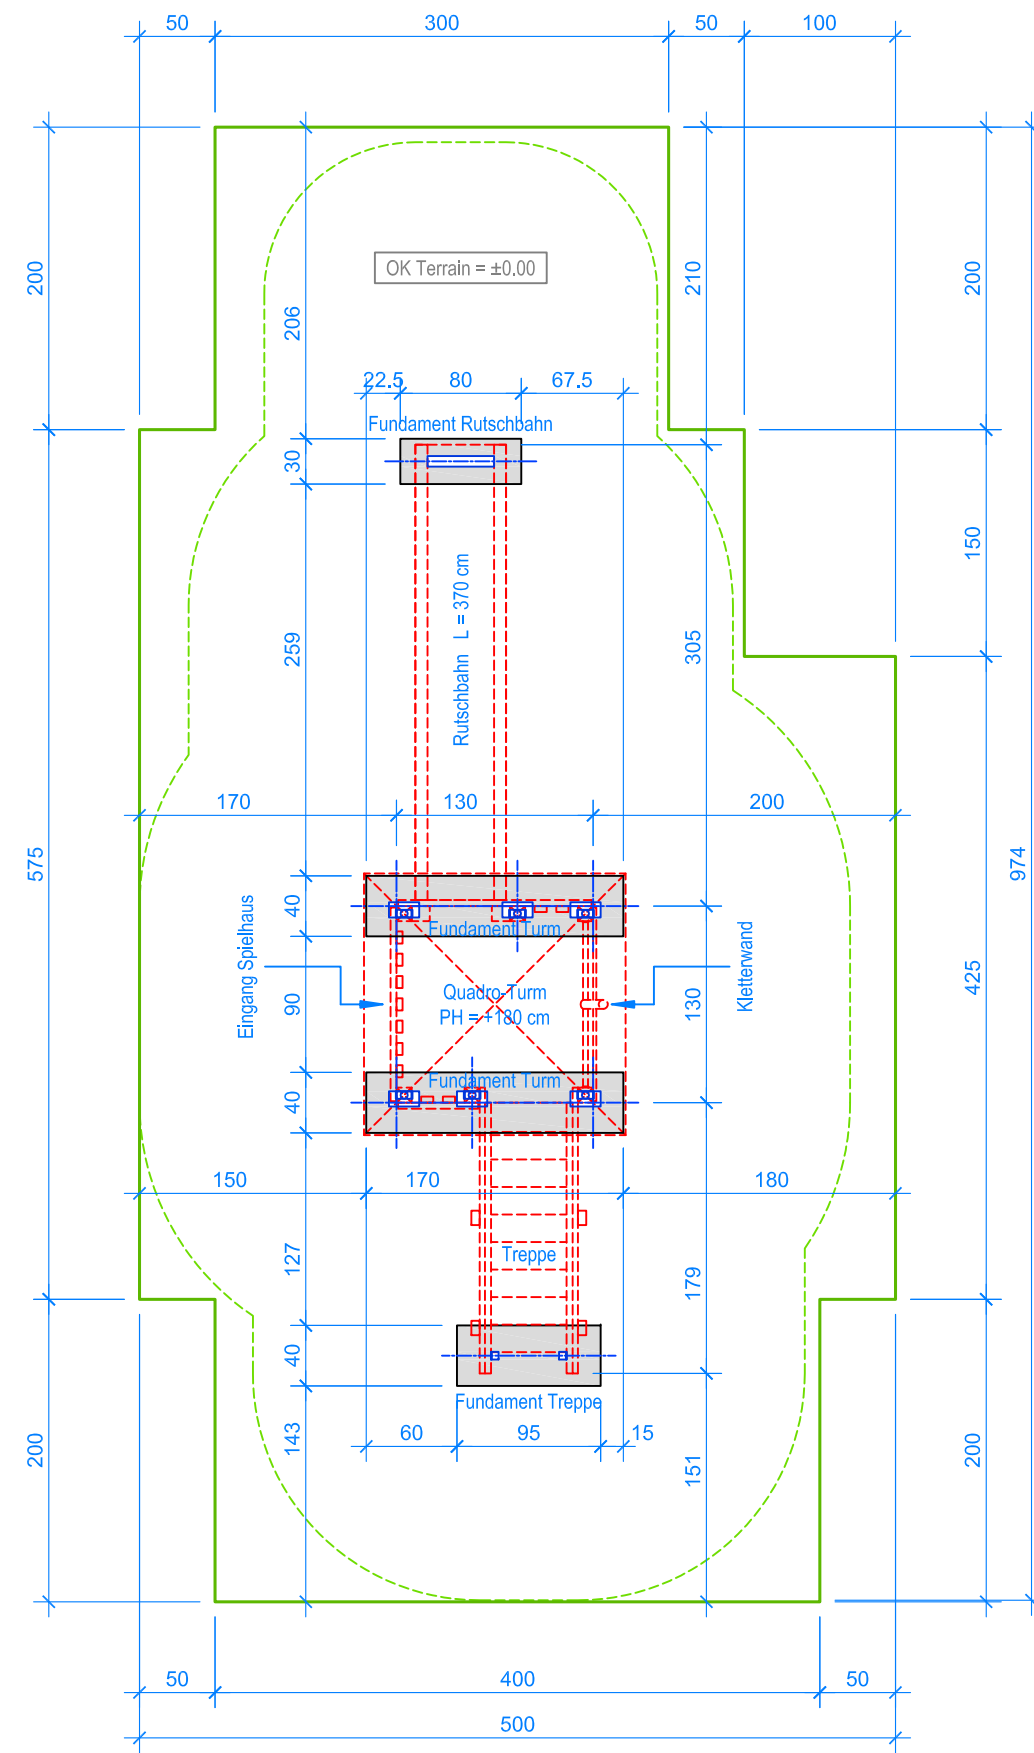


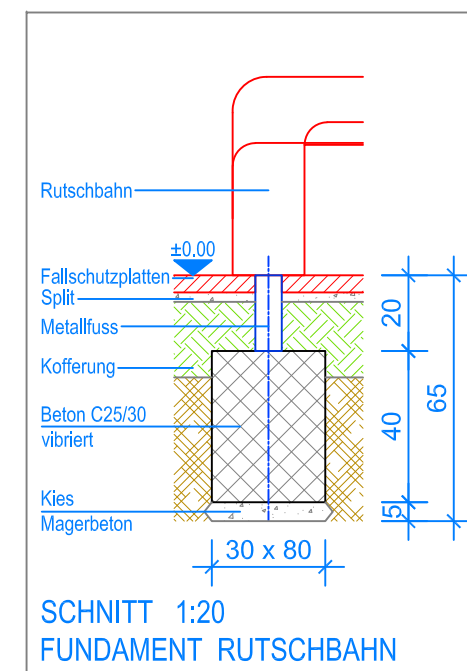

GRUNDRISS 1:50

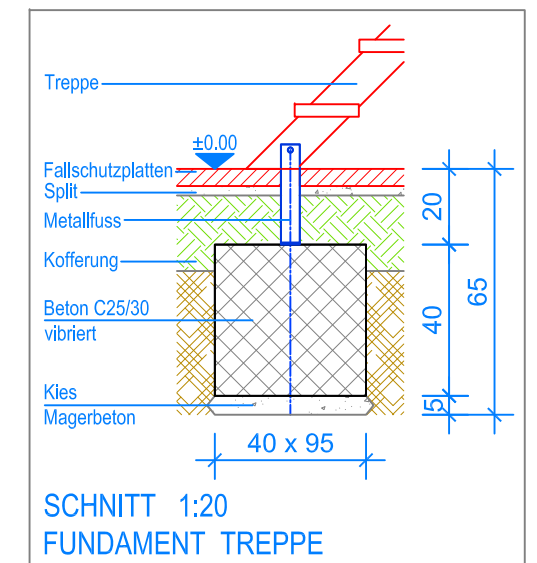

— Aussenkante Fallschutzplatten
- - - Fallraum

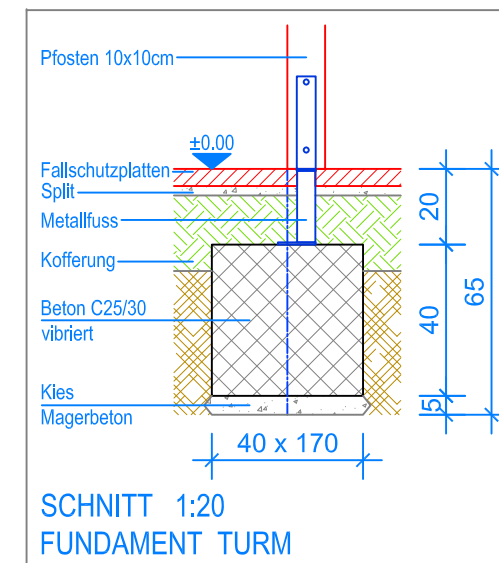

Fuchs Thun AG
Tempelstrasse 11, CH-3608 Thun
Tel. 033 334 30 00
Internet: www.fuchsthun.ch
E-Mail: info@fuchsthun.ch
Consell et vente Suisse romande
Tél. 079 314 64 50

Objekt: Fundamentplan Fallschutzplatten:
3.65.30 Quadro-Turm mit Kletterwand, PH = +180 cm

Dat.: 29.06.2011	Rev.: 23.01.2019 - SM	PLNr.: 3.65.30
Gez.: M. Trüeb	Rev.: 11.04.2024	Mst.: 1:50 / 1:20