


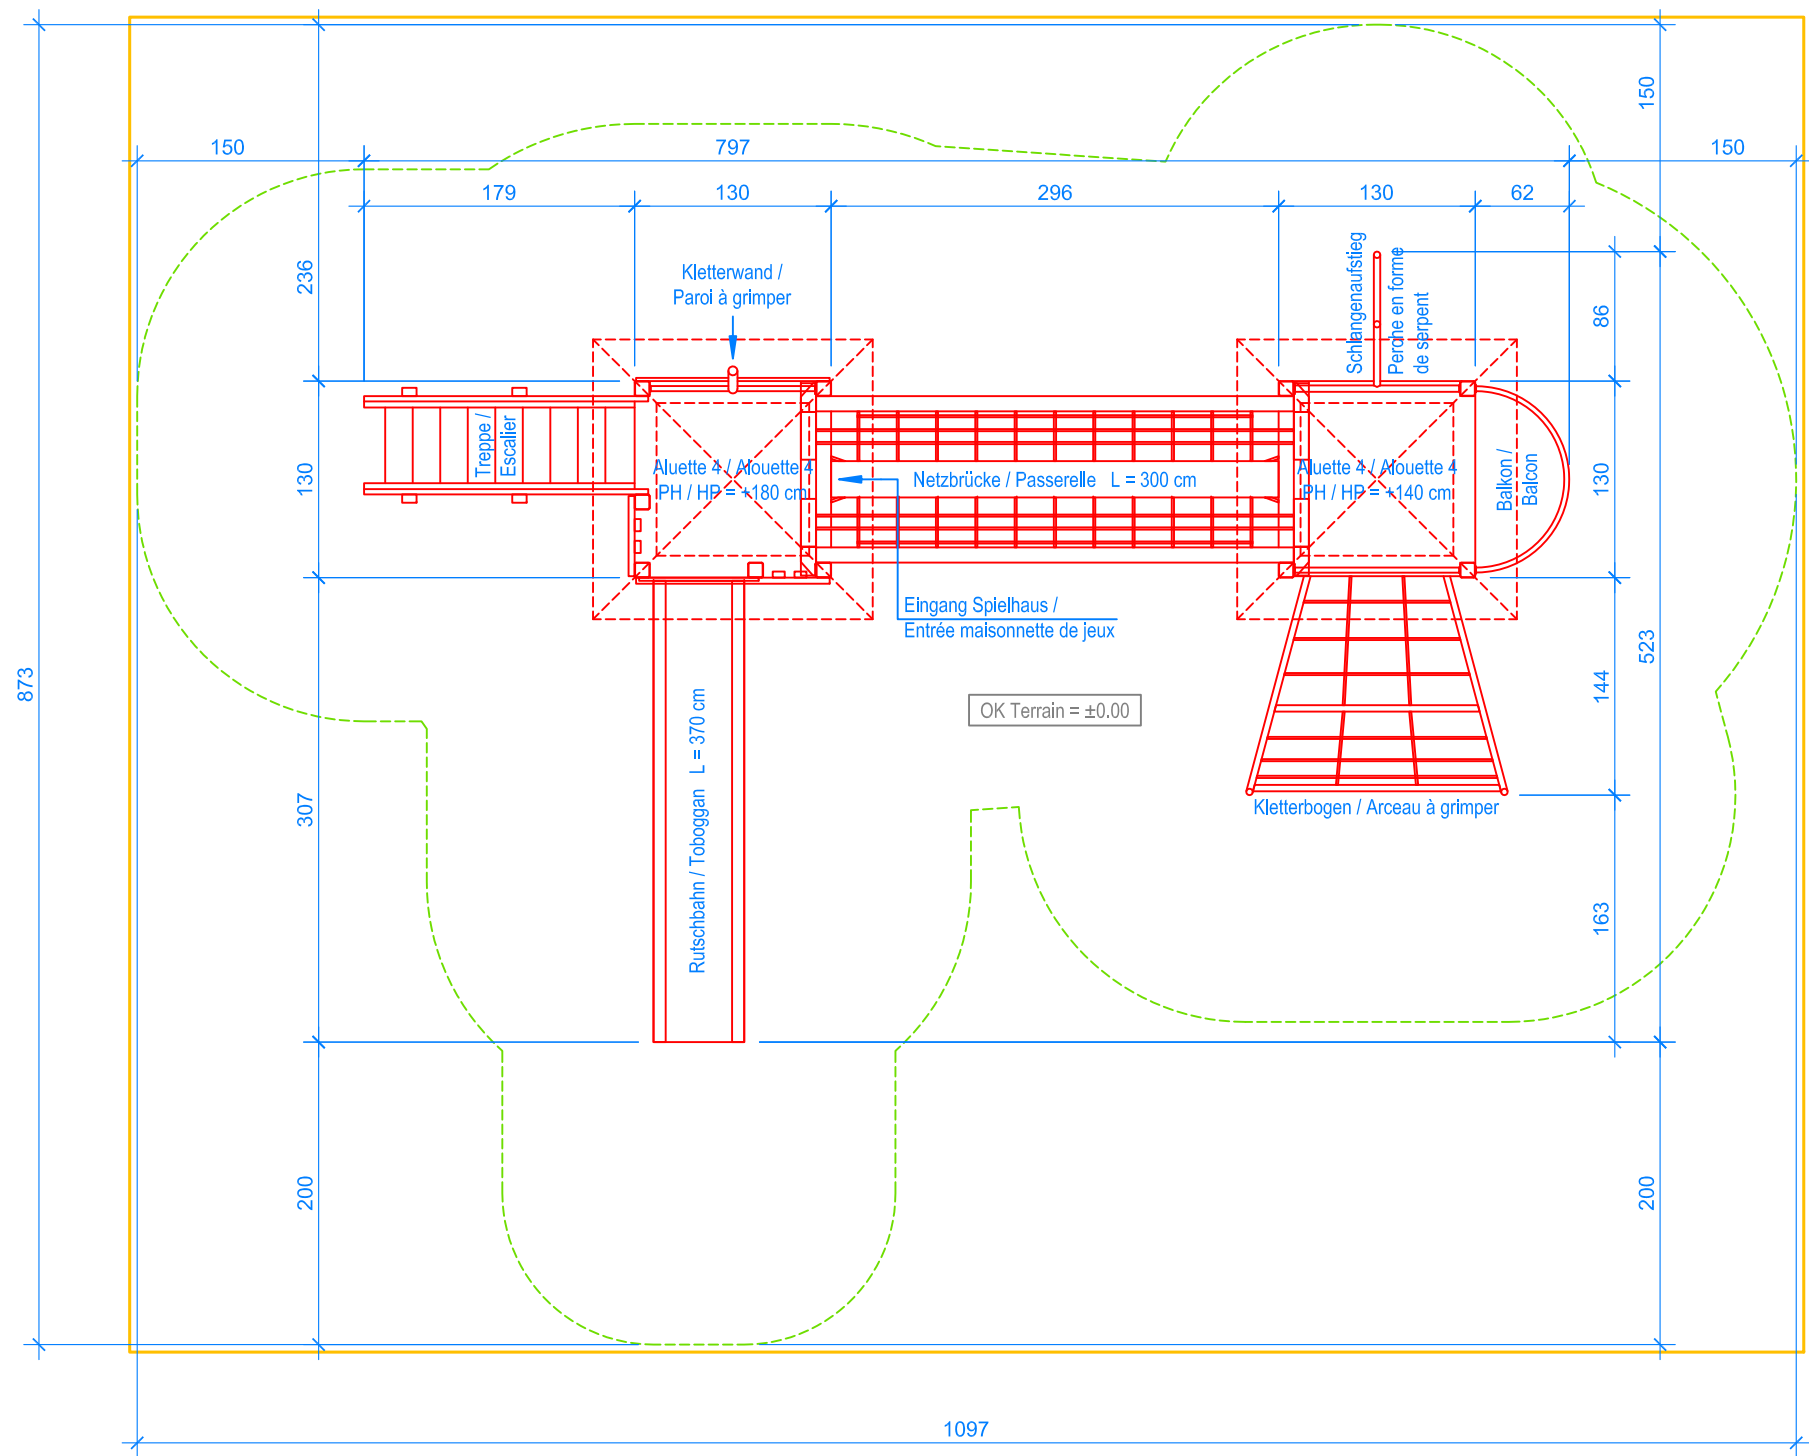

GRUNDRISS / PLAN 1:50

- Aussenkante loses Schüttgut
Limite minimale revêtement avec sol meuble
- - - Fallraum
Espace de chute

	Fuchs Thun AG Tempelstrasse 11, CH-3608 Thun Tel. 033 334 30 00 Internet: www.fuchsthun.ch E-Mail: info@fuchsthun.ch Consell et vente Suisse romande Tél. 079 314 64 50		
	Objekt: Loses Schüttgut / Revêtement avec sol meuble / EN 1176-1:2017 3.67.12 Spielanlage Lausanne Combinaison de jeux Lausanne		
	Dat.: 08.07.2013	Rev.: 29.01.2019 - MT	PLNr.: 3.67.12
	Gez.: Silvia Meyer	Rev.: 11.06.2024 - MT	Mst.: 1:50