


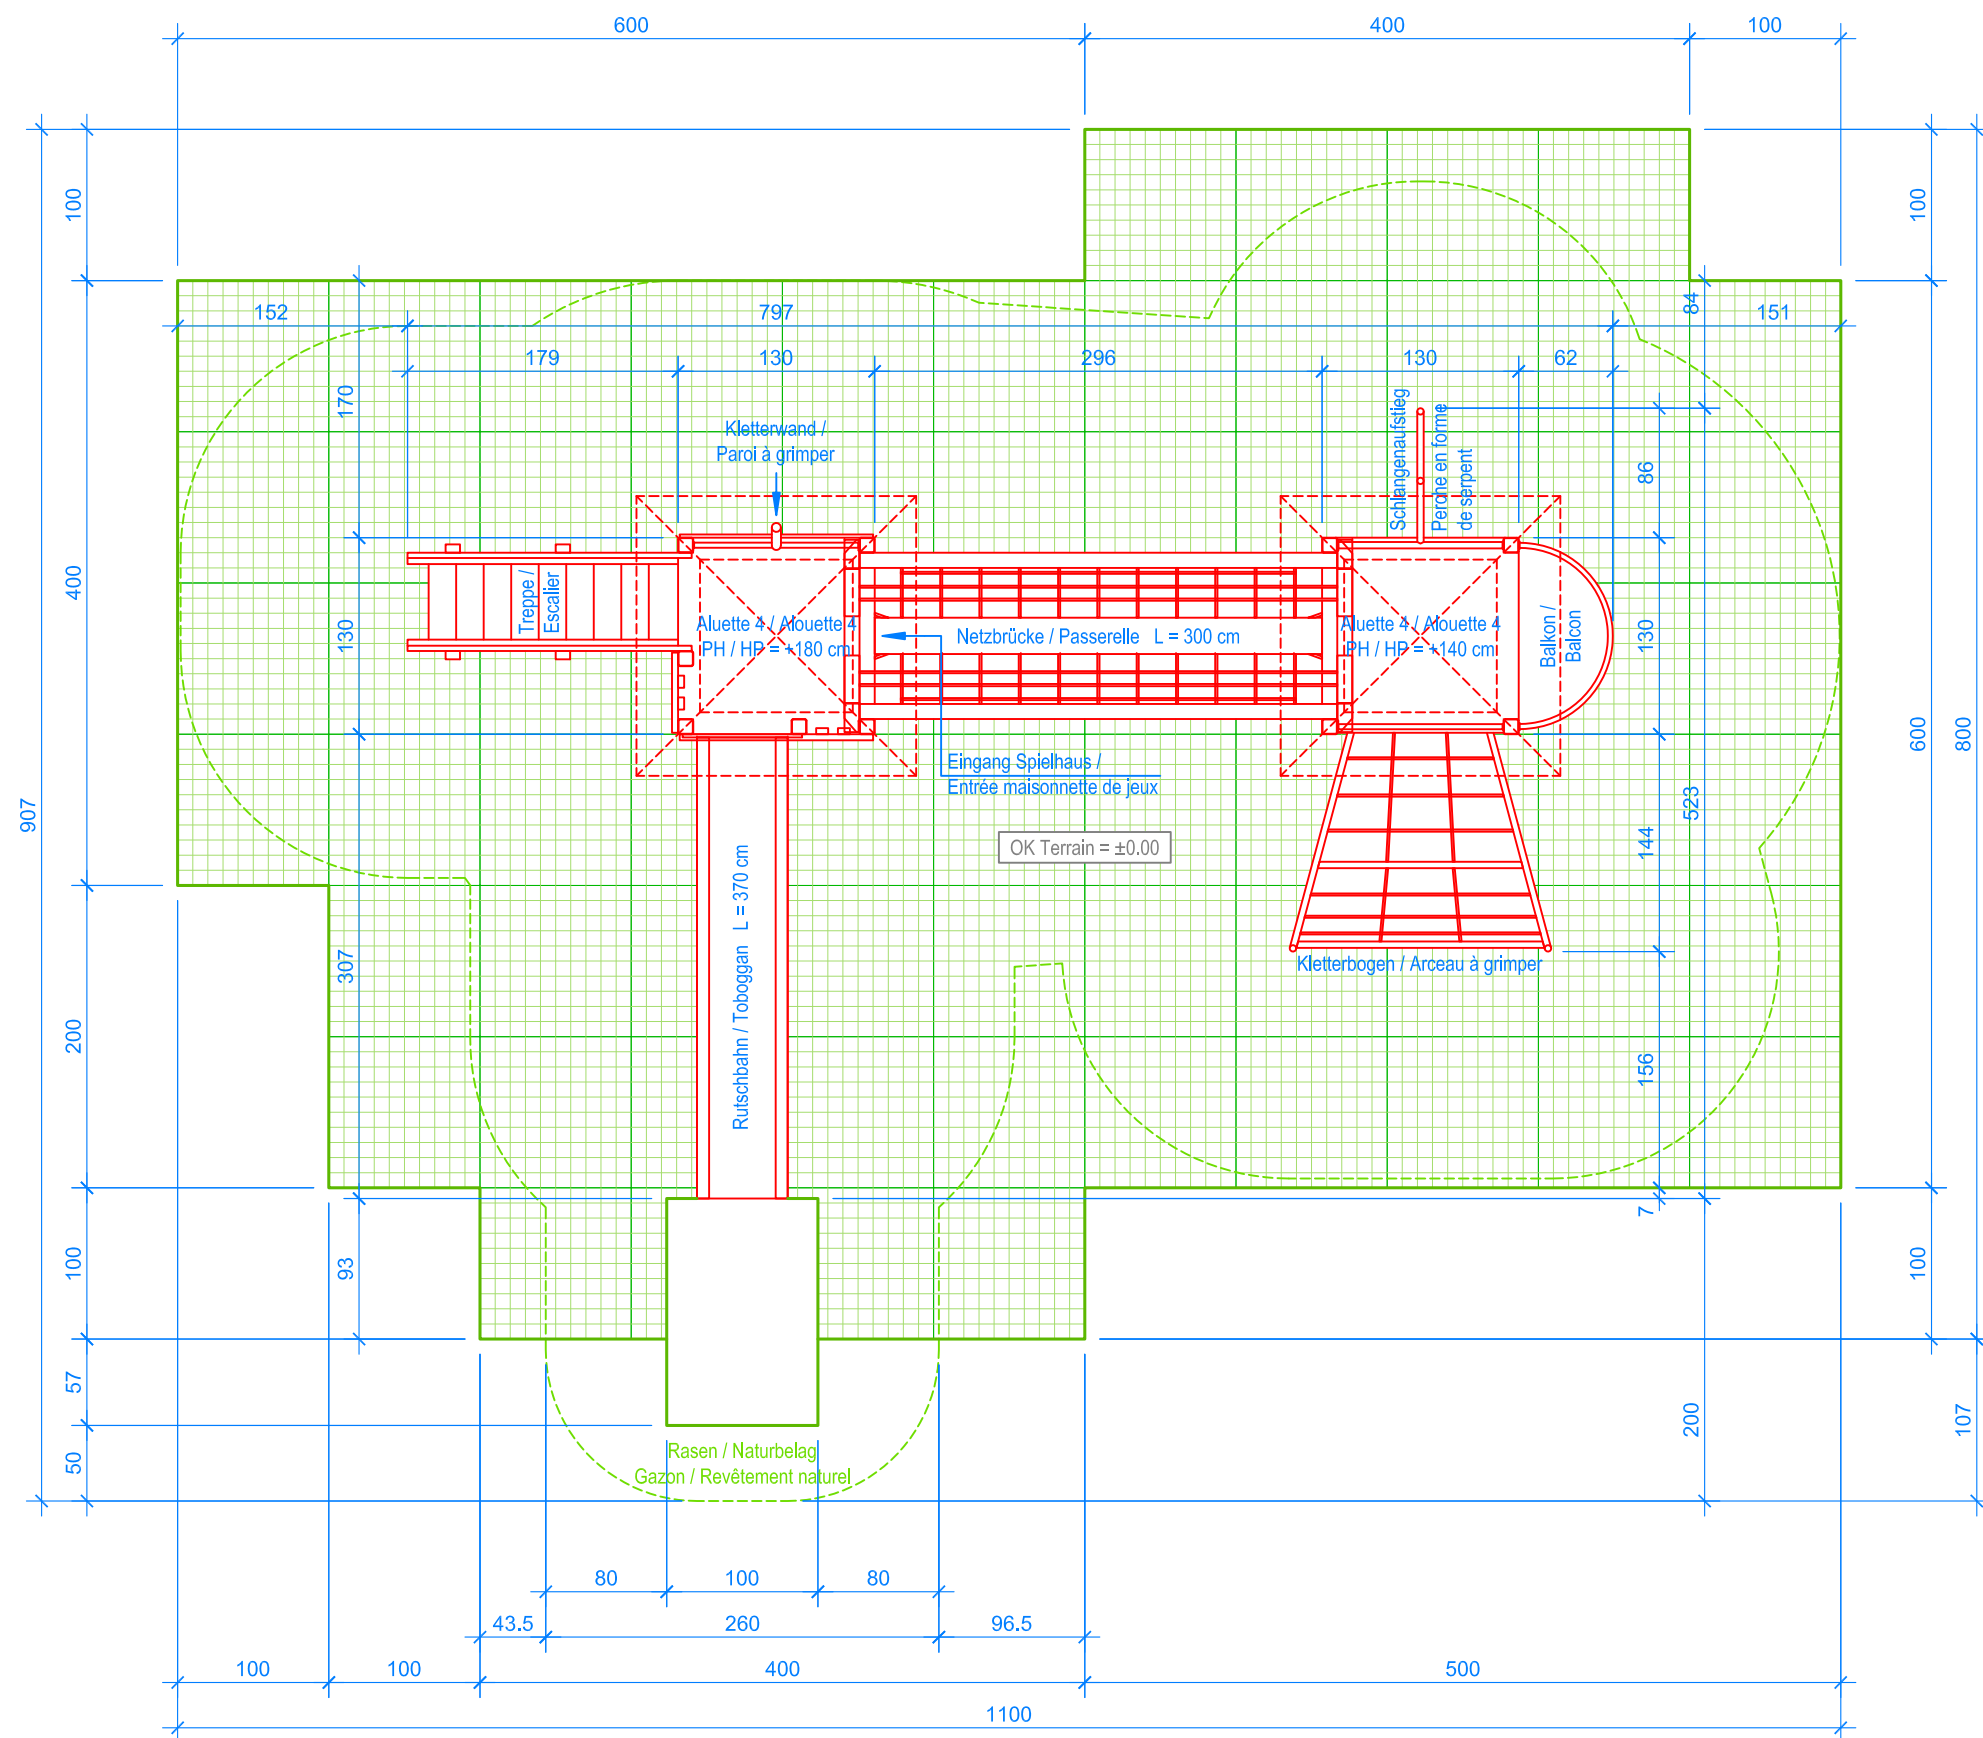

GRUNDRISS / PLAN 1:50

- Aussenkante Rasengitterplatten
Limite minimale avec dalles gazon
- - - Fallraum
Espace de chute

Rasengitterplatten / Dalles gazon:

Platten / dalles 72 Stk. / pces = 72.00 m²

Fallschutzplatten / Dalles antichocs:

Platten / dalles 100 x 150 cm 1 Stk. / pces = 1.50 m²

Total Fallschutzfläche / surface dalles = 73.50m²



Fuchs Thun AG
Tempelstrasse 11, CH-3608 Thun
Tel. 033 334 30 00
Internet: www.fuchsthun.ch
E-Mail: info@fuchsthun.ch
Conseil et vente Suisse romande
Tél. 079 314 64 50

Objekt: Verlegeplan Rasengitterplatten / Plan aménagement dalles gazon / EN 1176-1:2017		
3.67.12 Spielanlage Lausanne		
Combinaison de jeux Lausanne		
Dat.: 24.08.2016	Rev.: 29.01.2019 - MT	PLNr.: 3.67.12
Gez.: Silvia Meyer	Rev.: 11.06.2024 - MT	Mst.: 1:50