


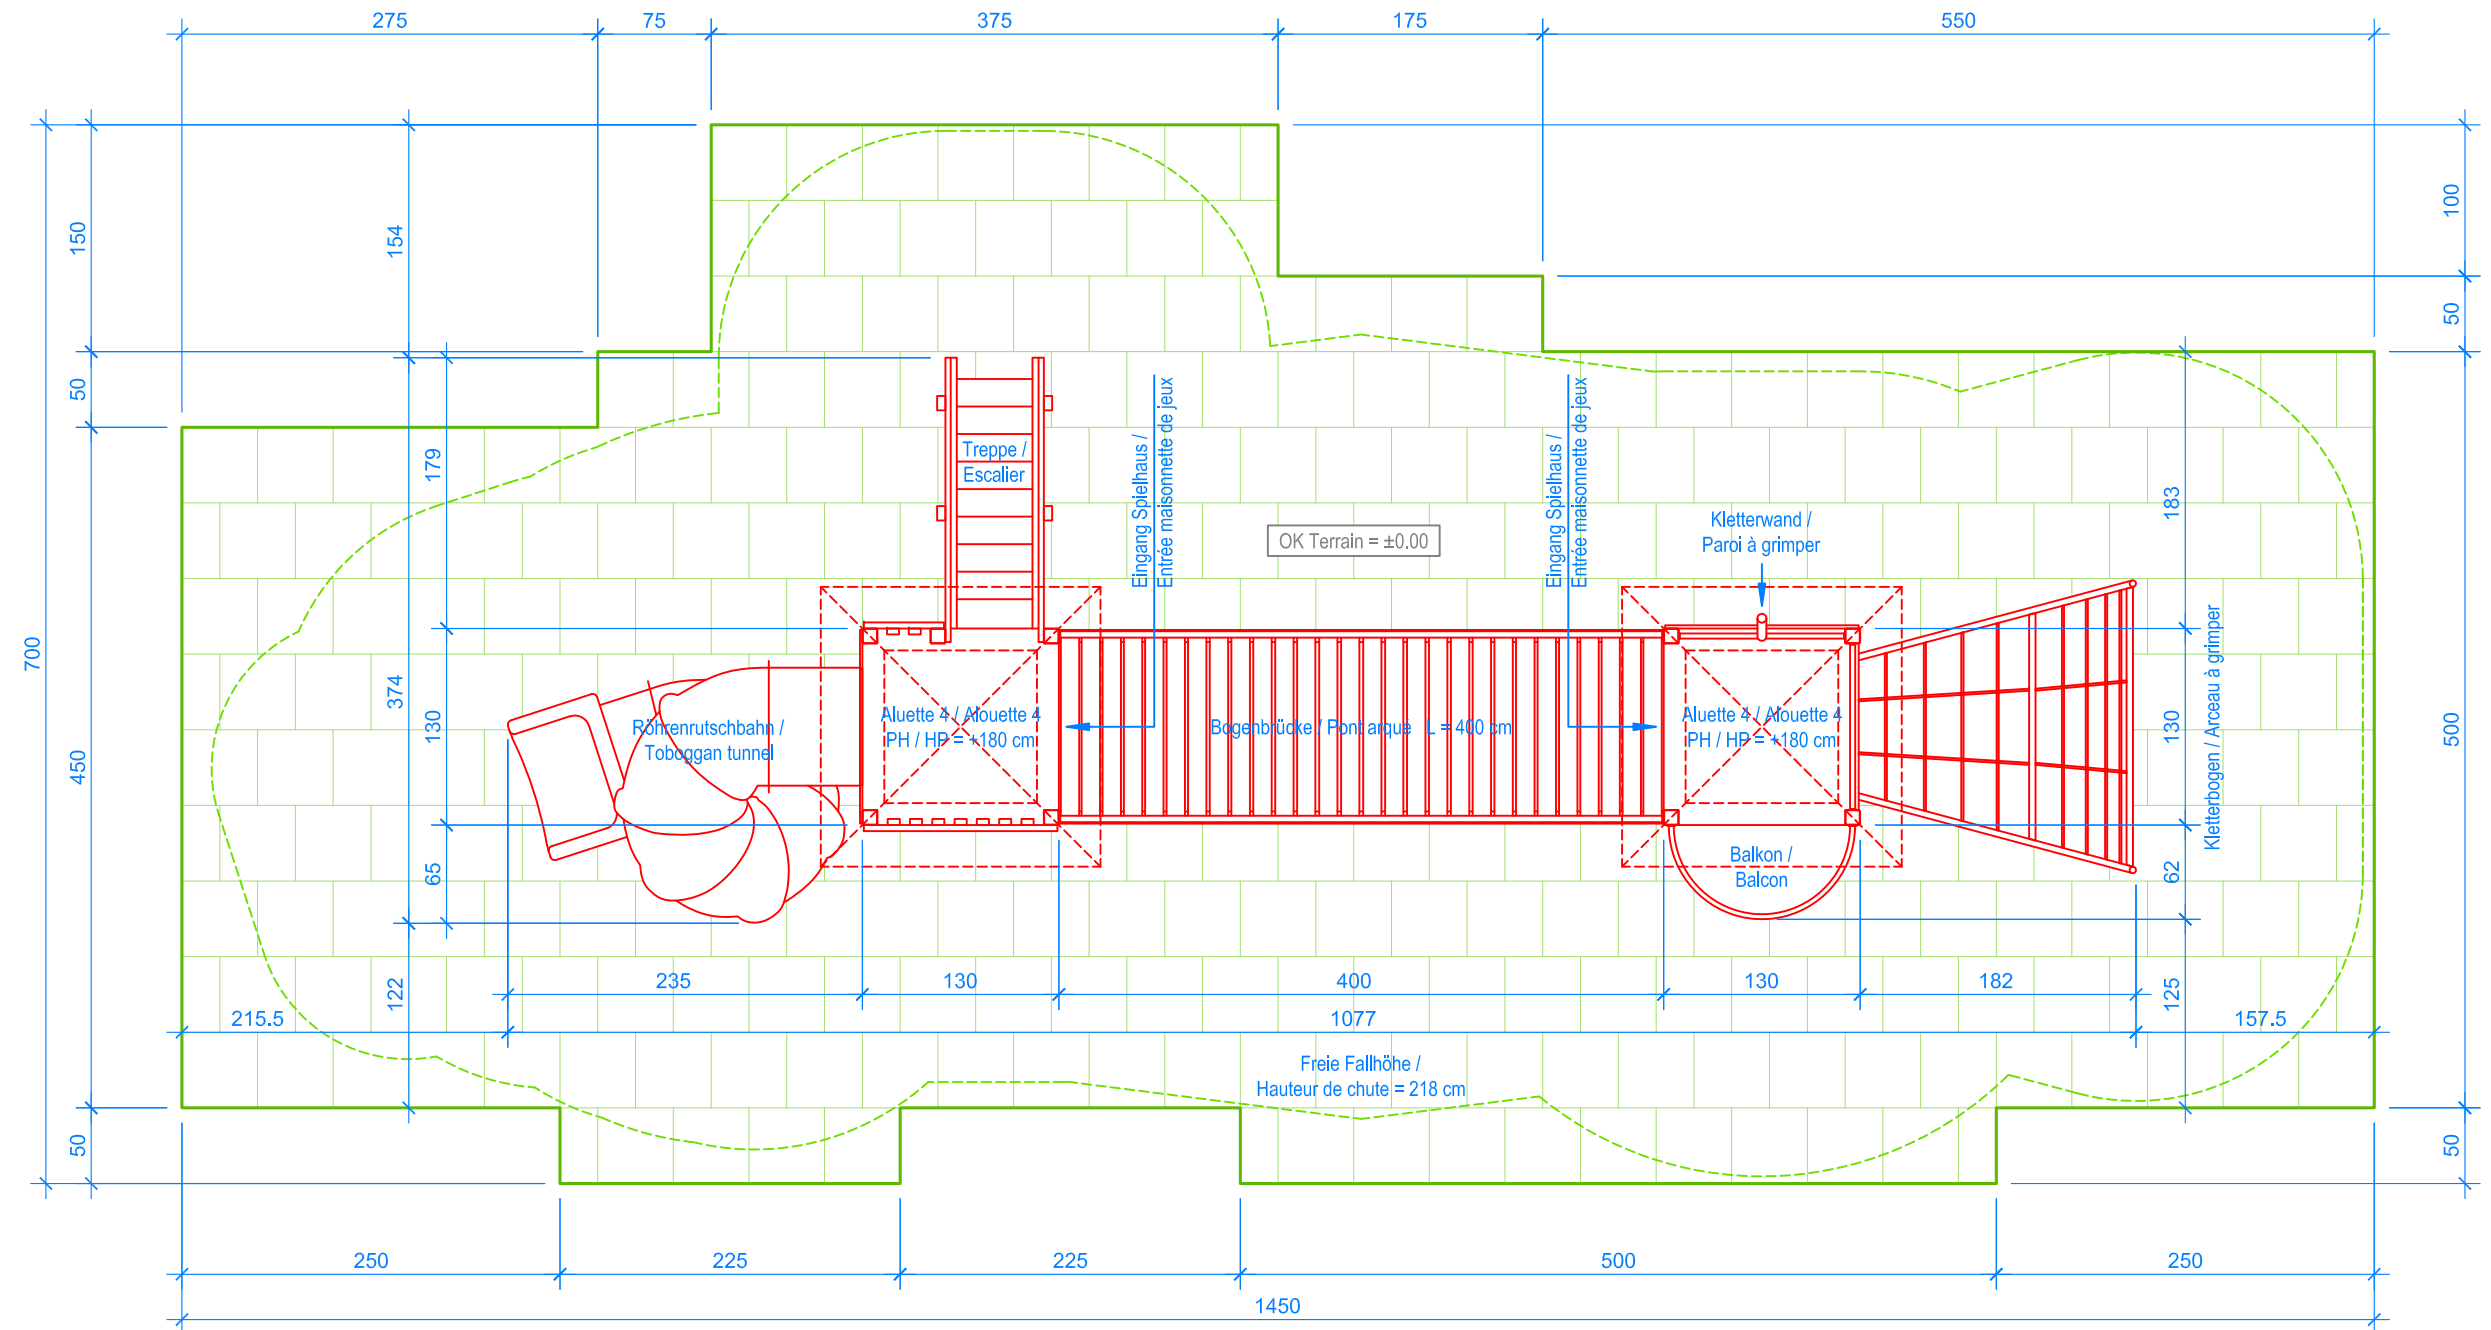

GRUNDRISS / PLAN 1:50

- Aussenkante Fallschutzplatten
Limite minimale avec dalles antichocs
- - - - - Fallraum
Espace de chute

Fallschutzplatten / Dalles antichocs:

1/1 Platten / dalles	318 Stk. / pces	=	79.50 m ²
1/2 Platten / dalles	14 Stk. / pces	=	1.75 m ²
Total Fallschutzplatten / dalles antichocs		=	<u>81.25 m²</u>



Fuchs Thun AG
Tempelstrasse 11, CH-3608 Thun
Tel. 033 334 30 00
Internet: www.fuchsthun.ch
E-Mail: info@fuchsthun.ch
Conseil et vente Suisse romande
Tél. 079 314 64 50

Objekt: Verlegeplan Fallschutzplatten / Plan aménagement dalles antichocs / EN 1176-1:2017		
3.67.16 Spielanlage Muri		
Combinaison de jeux Muri		
Dat.: 06.08.2013	Rev.: 10.03.2020 - MT	PLNr.: 3.67.16
Gez.: Silvia Meyer	Rev.: 12.06.2024 - MT	Mst.: 1:50