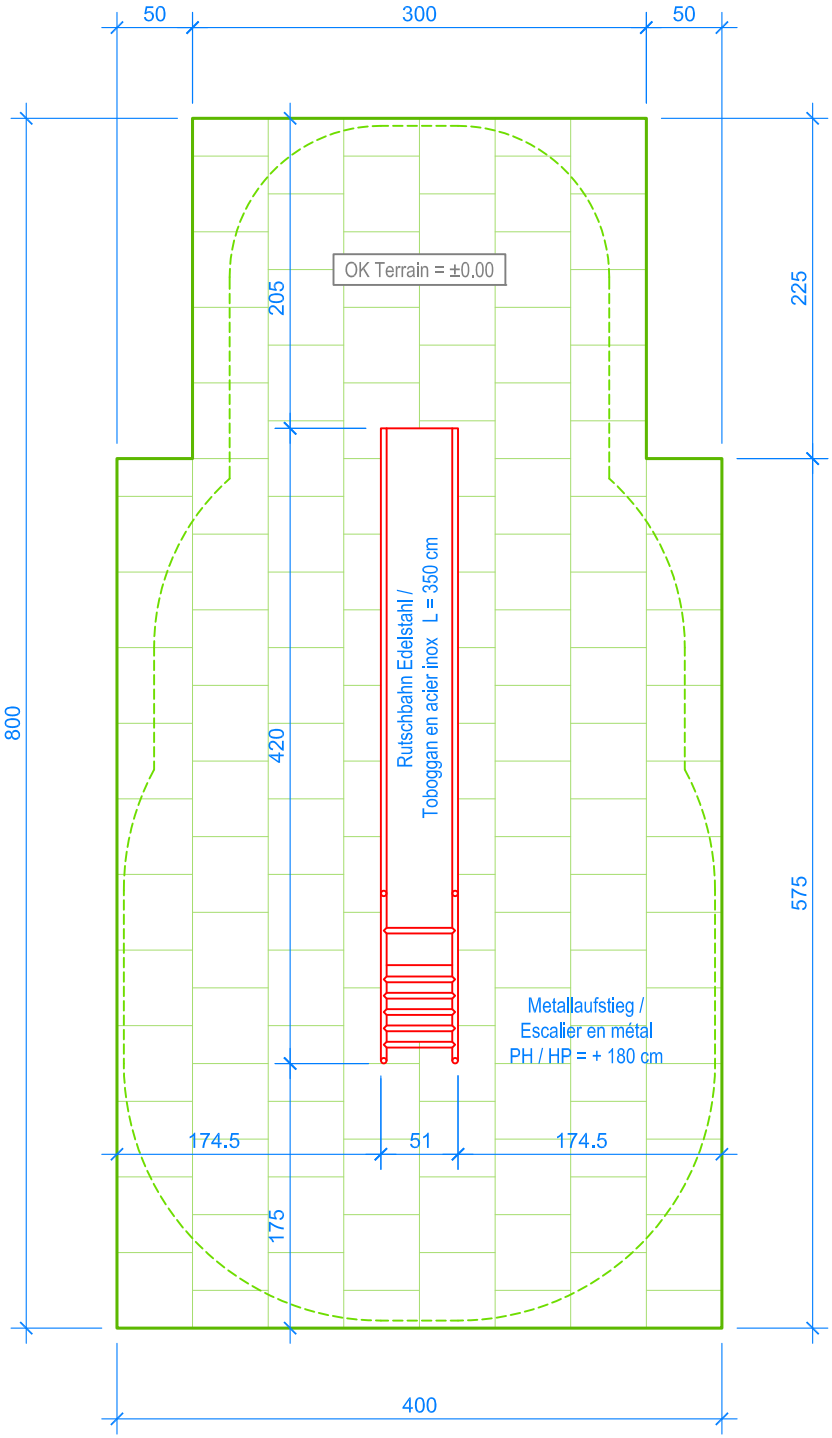

GRUNDRISS / PLAN 1:50

Aussenkante Fallschutzplatten
Limite minimale avec dalles antichocs

Fallraum
Espace de chute

Fallschutzplatten / Dalles antichocs:

1/1 Platten / dalles	115 Stk. / pces	=	28.75 m²
1/2 Platten / dalles	8 Stk. / pces	=	1.00 m²
Total Fallschutzplatten / dalles antichocs		=	29.75 m²

Fuchs Thun AG
Tempelstrasse 11, CH-3608 Thun
Tel. 033 334 30 00
Internet: www.fuchsthun.ch
E-Mail: info@fuchsthun.ch
Conseil et vente Suisse romande
Tél. 079 314 64 50

Objekt: Verlegeplan Fallschutzplatten / Plan aménagement dalles antichocs / EN 1176-1:2017
2.06.58 Edelstahlrutschbahn mit Aufstieg, PH = + 180 cm
Toboggan en acier inox avec escalier, HP = + 180 cm

Dat.:	24.06.2020	Rev.:	12.02.2024 - MT	Pl.Nr.:	2.06.58
Gez.:	Silvia Meyer	Rev.:	-	Mst.:	1:50