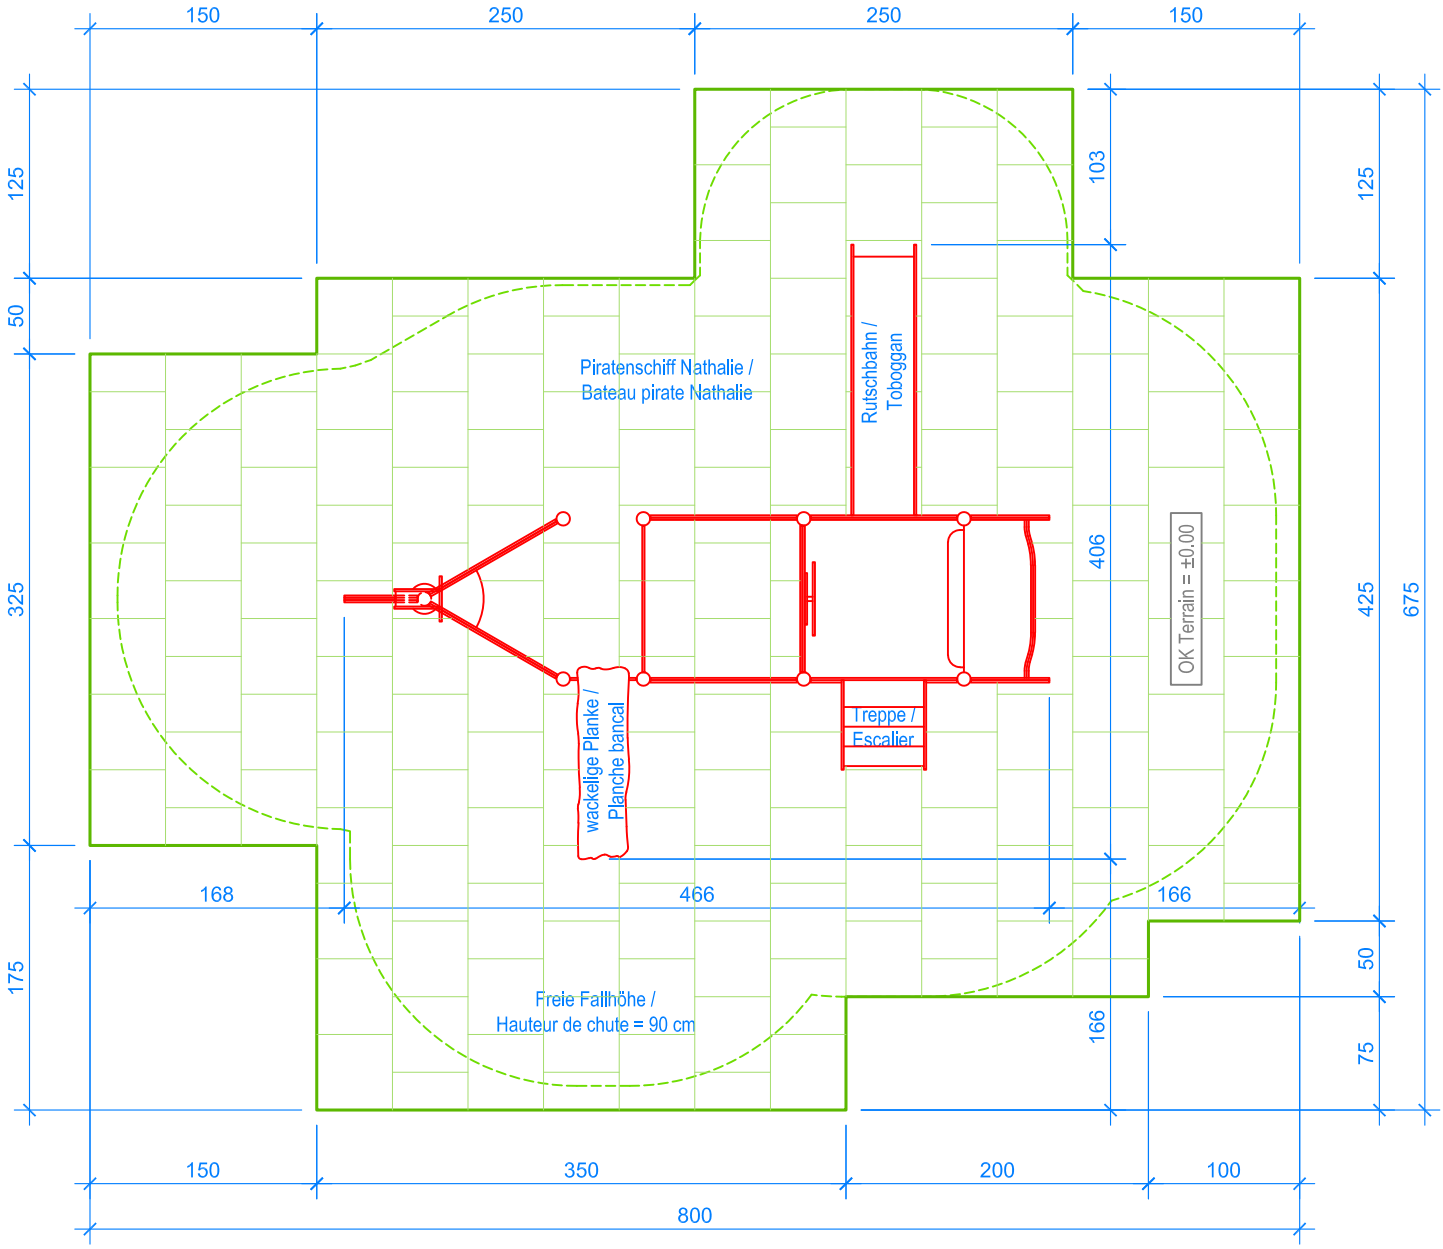


# GRUNDRISS / PLAN 1:50

Aussenkante Fallschutzplatten
Limite minimale avec dalles antichocs

Fallraum
Espace de chute

## Fallschutzplatten / Dalles antichocs:

| | | | |
|---|---|---|---|
| 1/1 Platten / dalles | 157 Stk./pces | = | 39.25 m² |
| 1/2 Platten / dalles | 14 Stk./pces | = | 1.75 m² |
| Total Fallschutzplatten/dalles antichocs | | = | 41.00 m² |

**Fuchs Thun AG**
Tempelstrasse 11, CH-3608 Thun
Tel. 033 334 30 00
Internet: www.fuchsthun.ch
E-Mail: info@fuchsthun.ch
**Conseil et vente Suisse romande**
Tél. 079 314 64 50

Objekt: Verlegeplan Fallschutzplatten / Plan aménagement dalles antichocs / EN 1176-1:2017
2.16.56 Piratenschiff Nathalie
Bateau pirate Nathalie

| | | | | | |
|---|---|---|---|---|---|
| Dat.: | 07.08.2020 | Rev.: | 30.11.2023 - MT | Pl.Nr.: | 2.16.56 |
| Gez.: | Silvia Meyer | Rev.: | - | Mst.: | 1:50 |