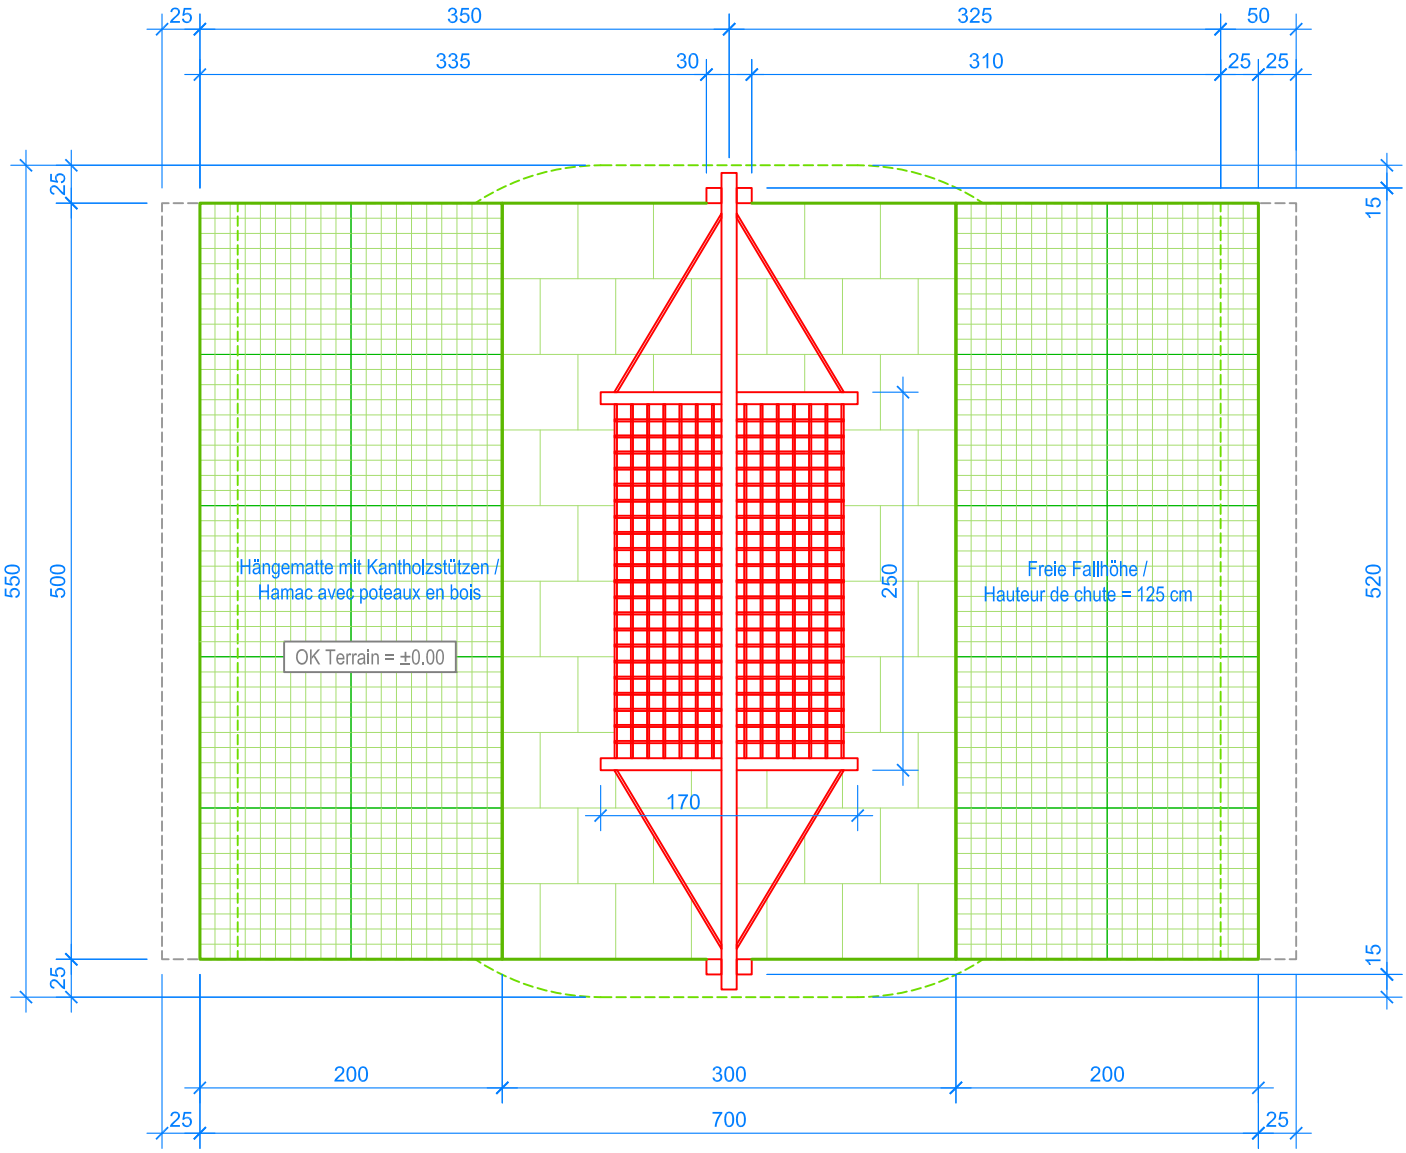

GRUNDRISS / PLAN 1:50

Aussenkante Rasengitterplatten
Limite minimale avec dalles gazon

Fallraum
Espace de chute

Hindernisfreier Raum
Zone d'impact libre

Rasengitterplatten / Dalles gazon:

Platten / dalles	20 Stk. / pces	=	20.00 m²

Fallschutzplatten / Dalles antichocs:

1/1 Platten / dalles	55 Stk. / pces	=	13.75 m²
1/2 Platten / dalles	10 Stk. / pces	=	1.25 m²
Total Fallschutzfläche / surface dalles		=	35.00 m²

Fuchs Thun AG
Tempelstrasse 11, CH-3608 Thun
Tel. 033 334 30 00
Internet: www.fuchsthun.ch
E-Mail: info@fuchsthun.ch
Conseil et vente Suisse romande
Tél. 079 314 64 50

Objekt: Verlegeplan Rasengitterplatten / Plan aménagement dalles gazon / EN 1176-1:2017
2.46.03-10 Hängematte mit Kantholzstützen
Hamac avec poteaux en bois

Dat.:	04.09.2013	Rev.:	01.10.2018 - SM	Pl.Nr.:	2.46.03-10
Gez.:	M.Trüeb	Rev.:	22.02.2024	Mst.:	1:50