


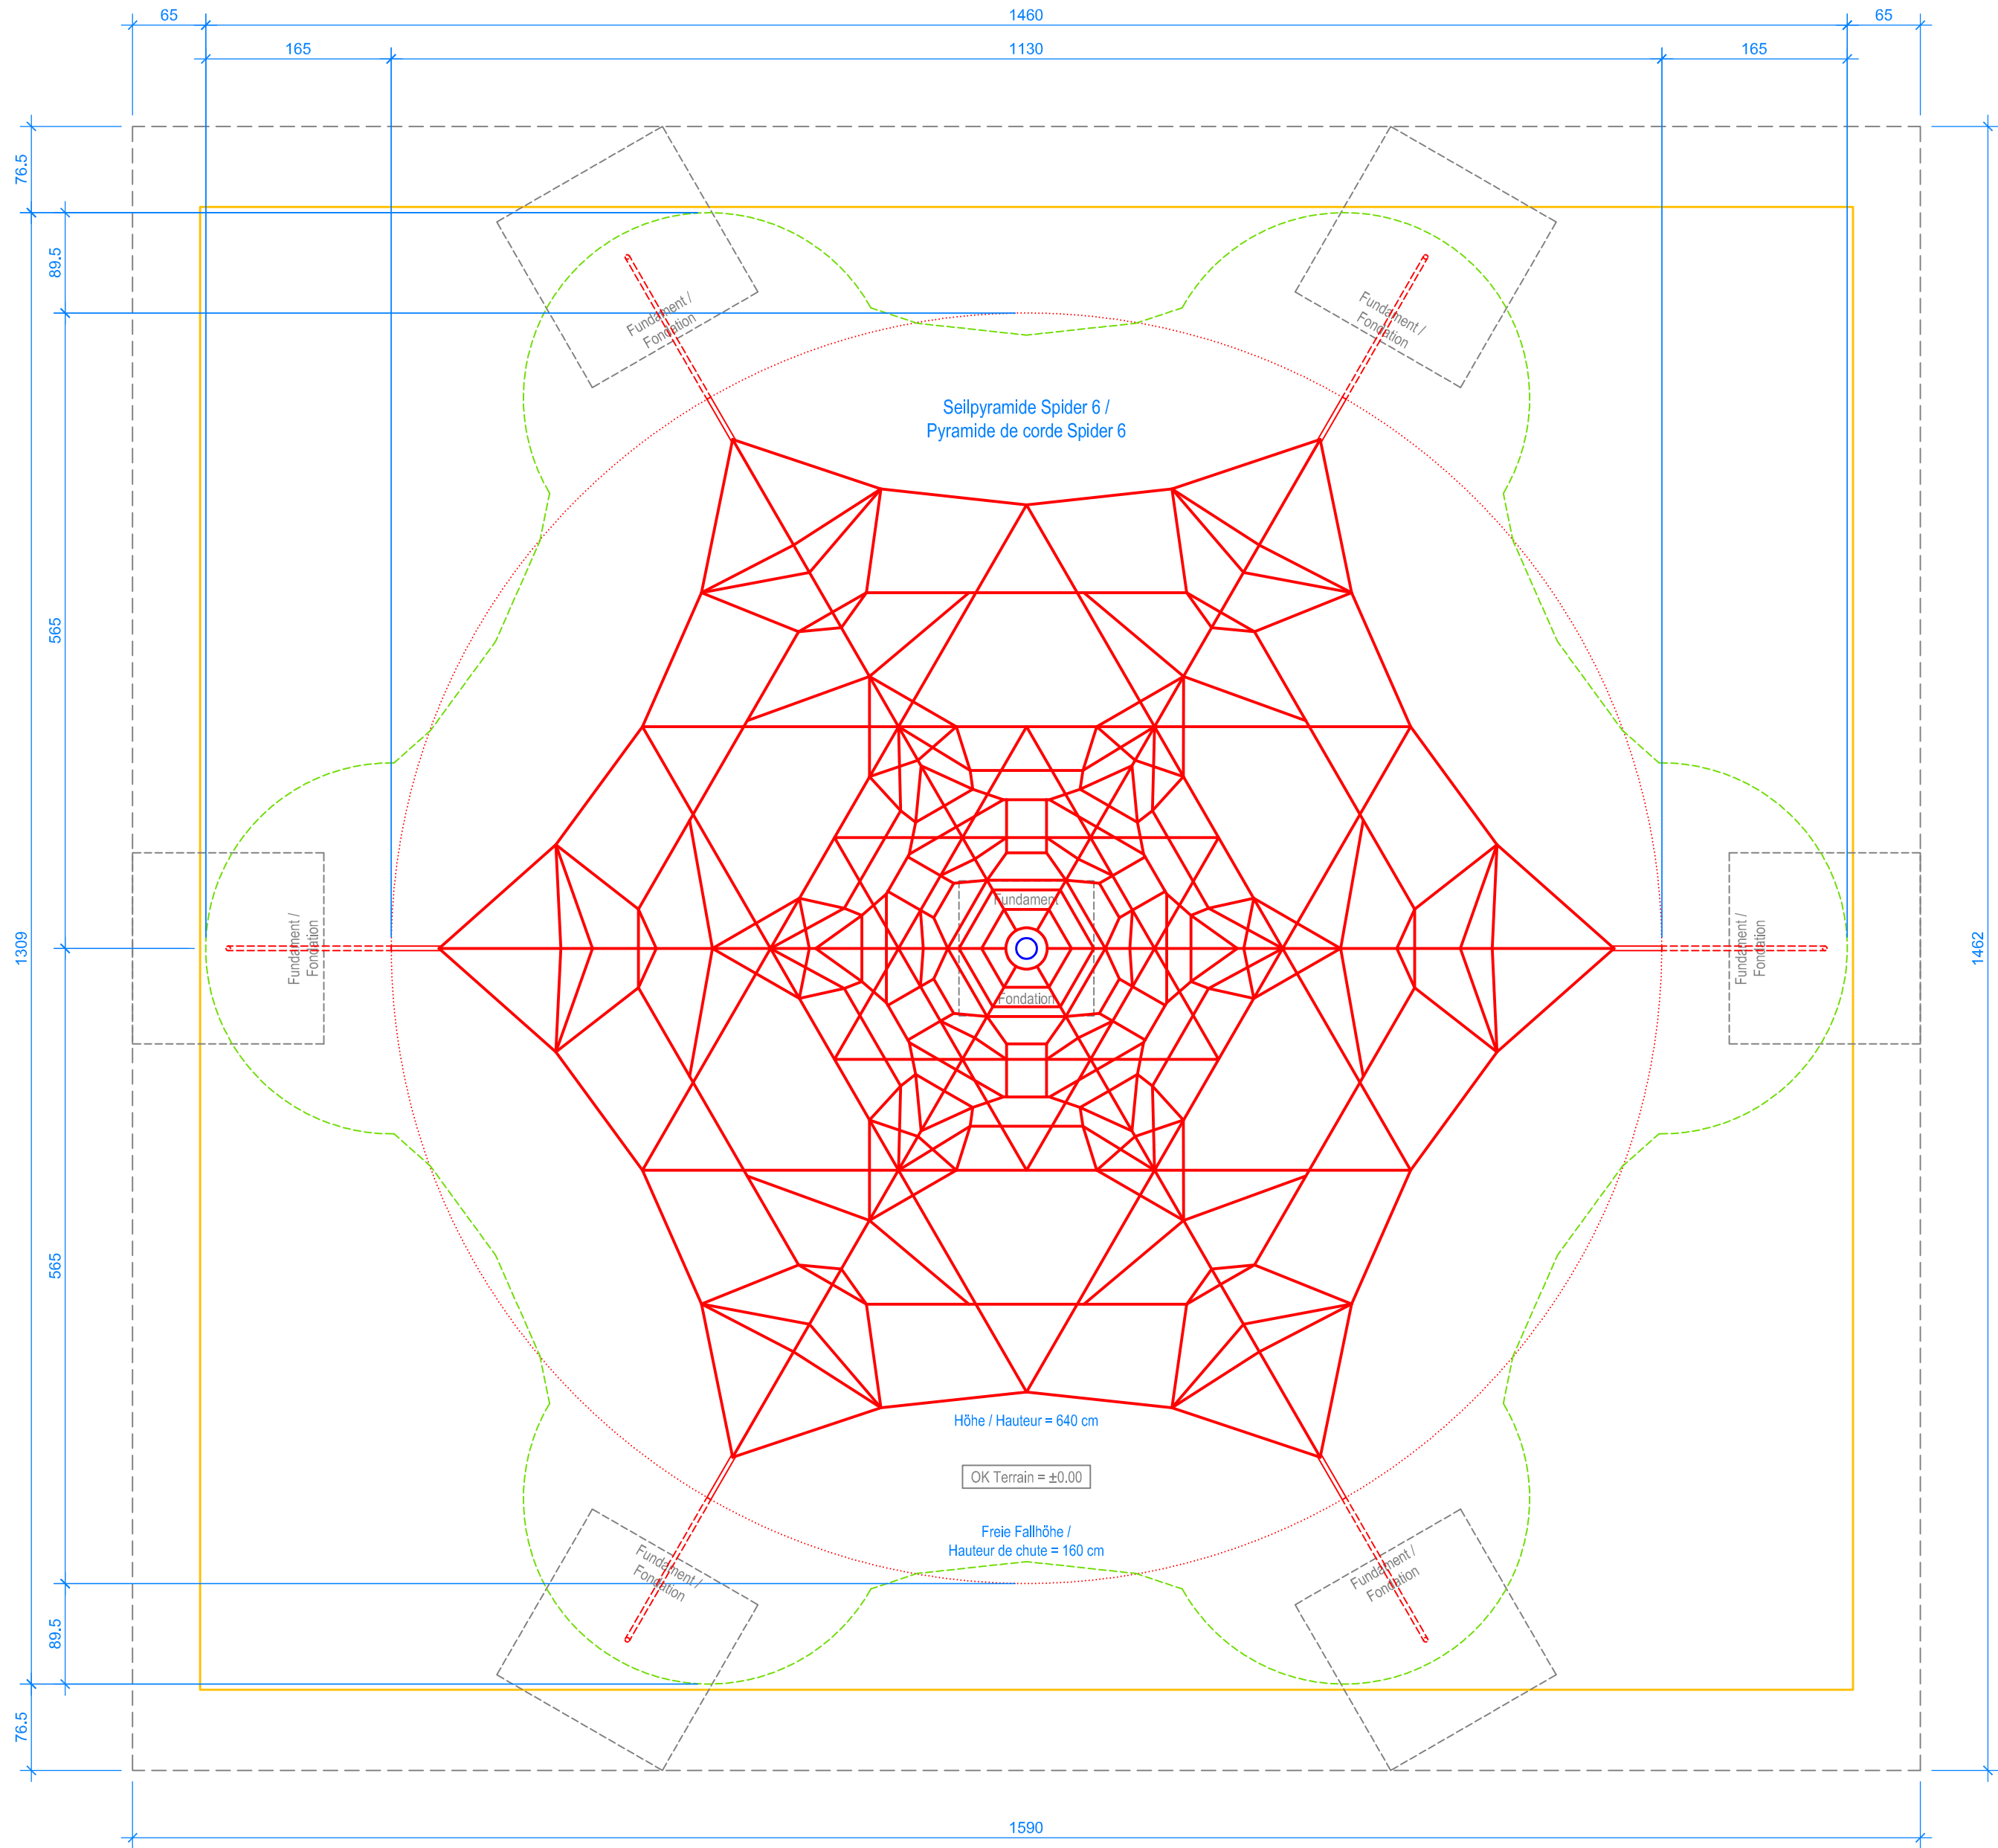

GRUNDRISS / PLAN 1:50

- Aussenkante loses Schüttgut
- Limite minimale revêtement avec sol meuble
- Montageraum
- Espace de montage
- Fallraum
- Espace de chute