


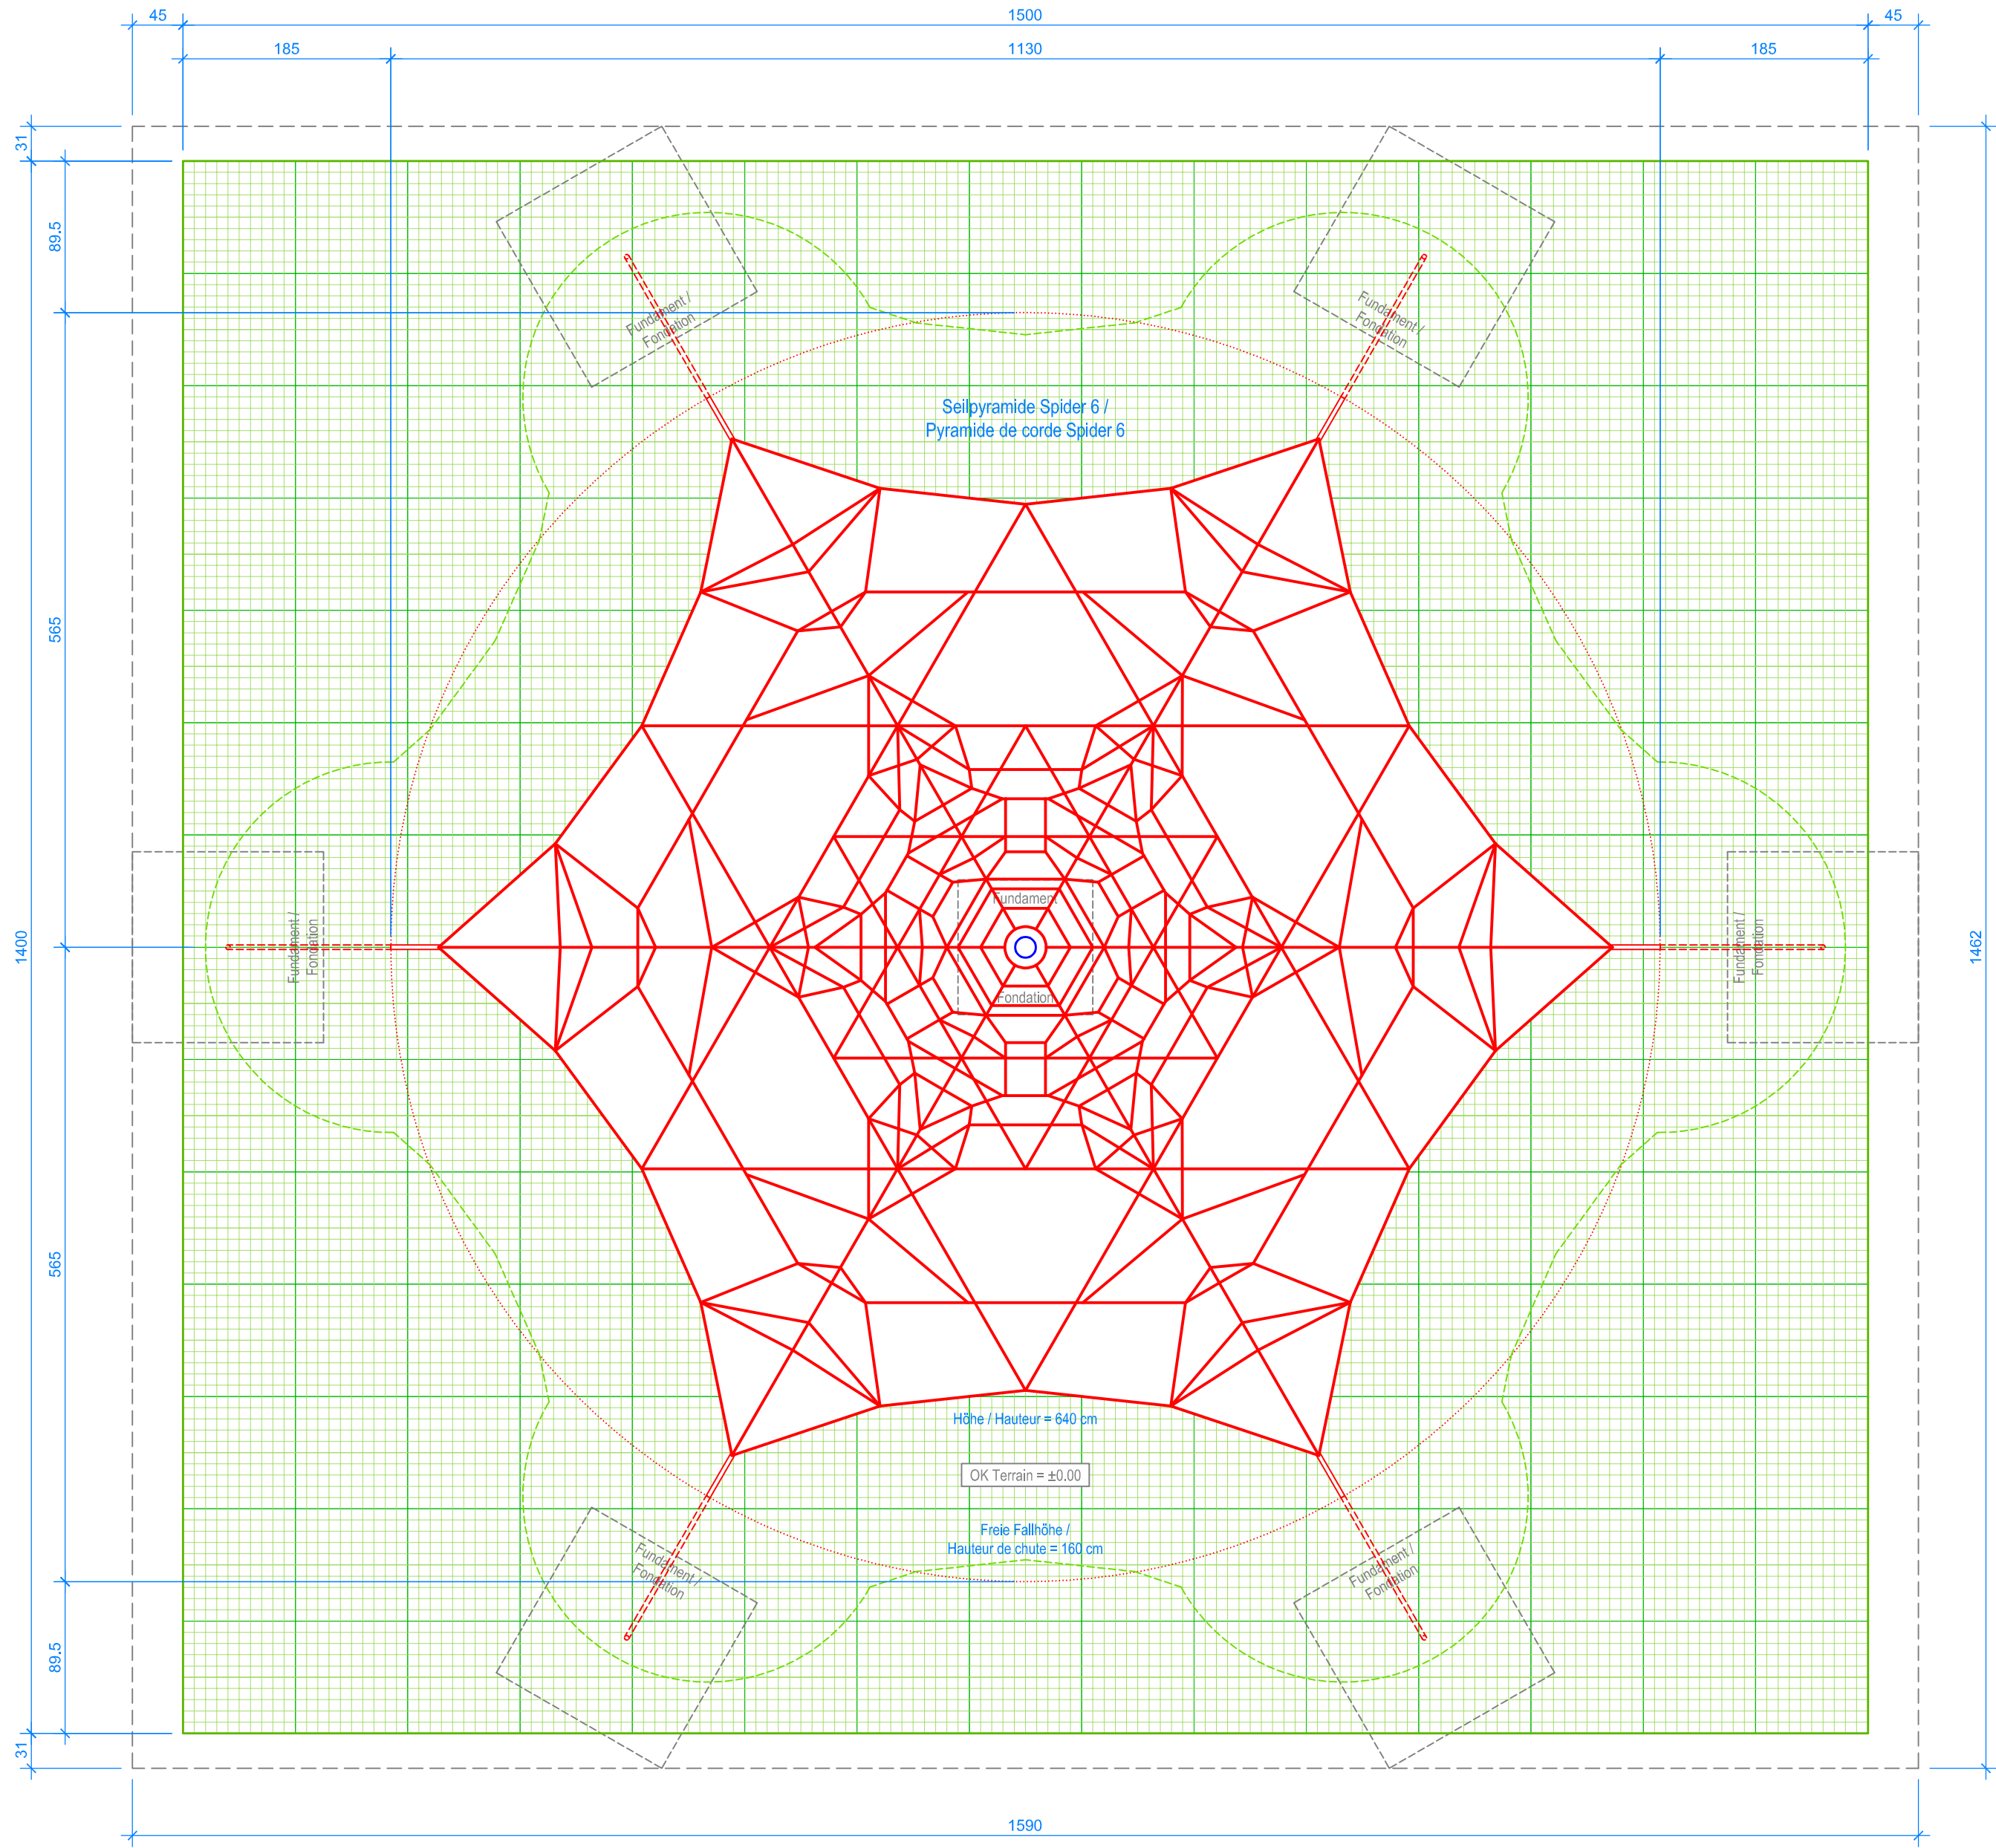

GRUNDRISS / PLAN 1:50

- Aussenkante Rasengitterplatten
- Limite minimale avec dalles gazon
- Montageraum
- Espace de montage
- Fallraum
- Espace de chute

Rasengitterplatten / Dalles gazon:
Platten / dalles 210 Stk. / pces = 210.00 m²