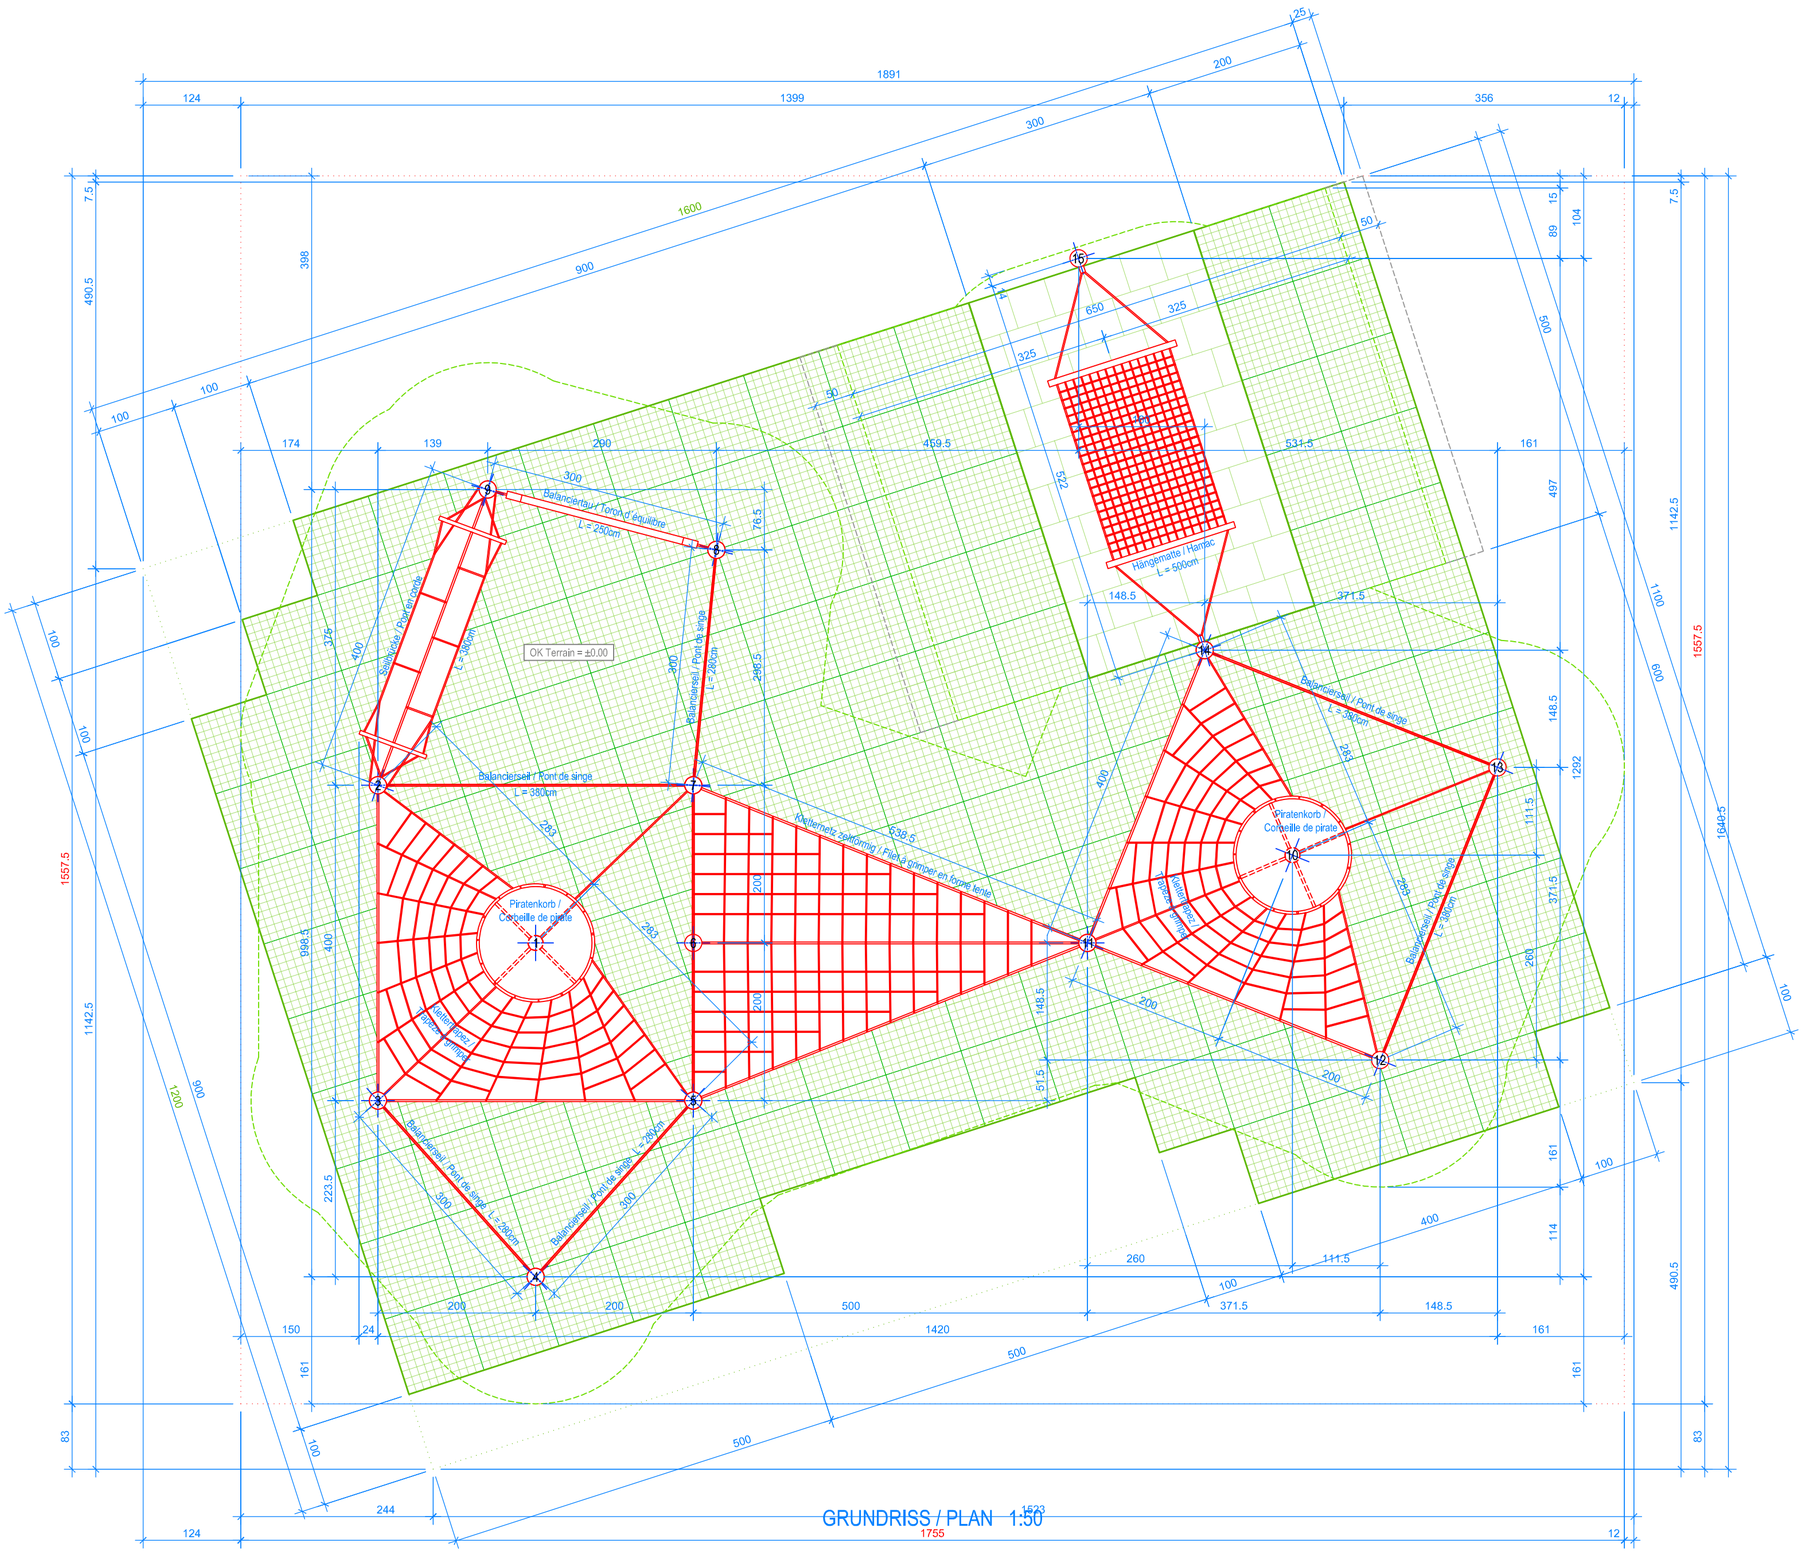

Spielanlagen aus Edelkastanienholz sind Unikate und können in den Massen bei der Ausführung noch variieren! / Les installations de jeux en bois châtaignier sont des constructions uniques et peuvent présenter des modifications lors de la mise en oeuvre!

Aussenkante Rasengitterplatten
Limite minimale avec dalles gazon

Fallraum
Espace de chute

Hindernisfreier Raum
Zone d'impact libre

Rasengitterplatten / Dalles gazon:

Platten / dalles	157 Stk. / pces	=	157.00 m²

Fallschutzplatten / Dalles antichocs:

1/1 Platten / dalles	55 Stk. / pces	=	13.75 m²
1/2 Platten / dalles	10 Stk. / pces	=	1.25 m²

Total Fallschutzfläche / surface dalles = 172.00 m²

Fuchs Thun AG
Tempelstrasse 11, CH-3608 Thun
Tel. 033 334 30 00
Internet: www.fuchsthun.ch
E-Mail: info@fuchsthun.ch
Consell et vente Suisse romande
Tél. 079 314 64 50

Objekt: Verlegeplan Rasengitterplatten / Plan aménagement dalles de gazon / EN 1176-1:2017
3.56.12 Kletterkombination Variante Westside
Combinaison à grimper variante Westside

Dat.:	21.03.2018	Rev.:	16.06.2021 - MT	PLNr.:	3.56.12
Gez.:	Silvia Meyer	Rev.:	18.04.2023 - MT	Mst.:	1:55