



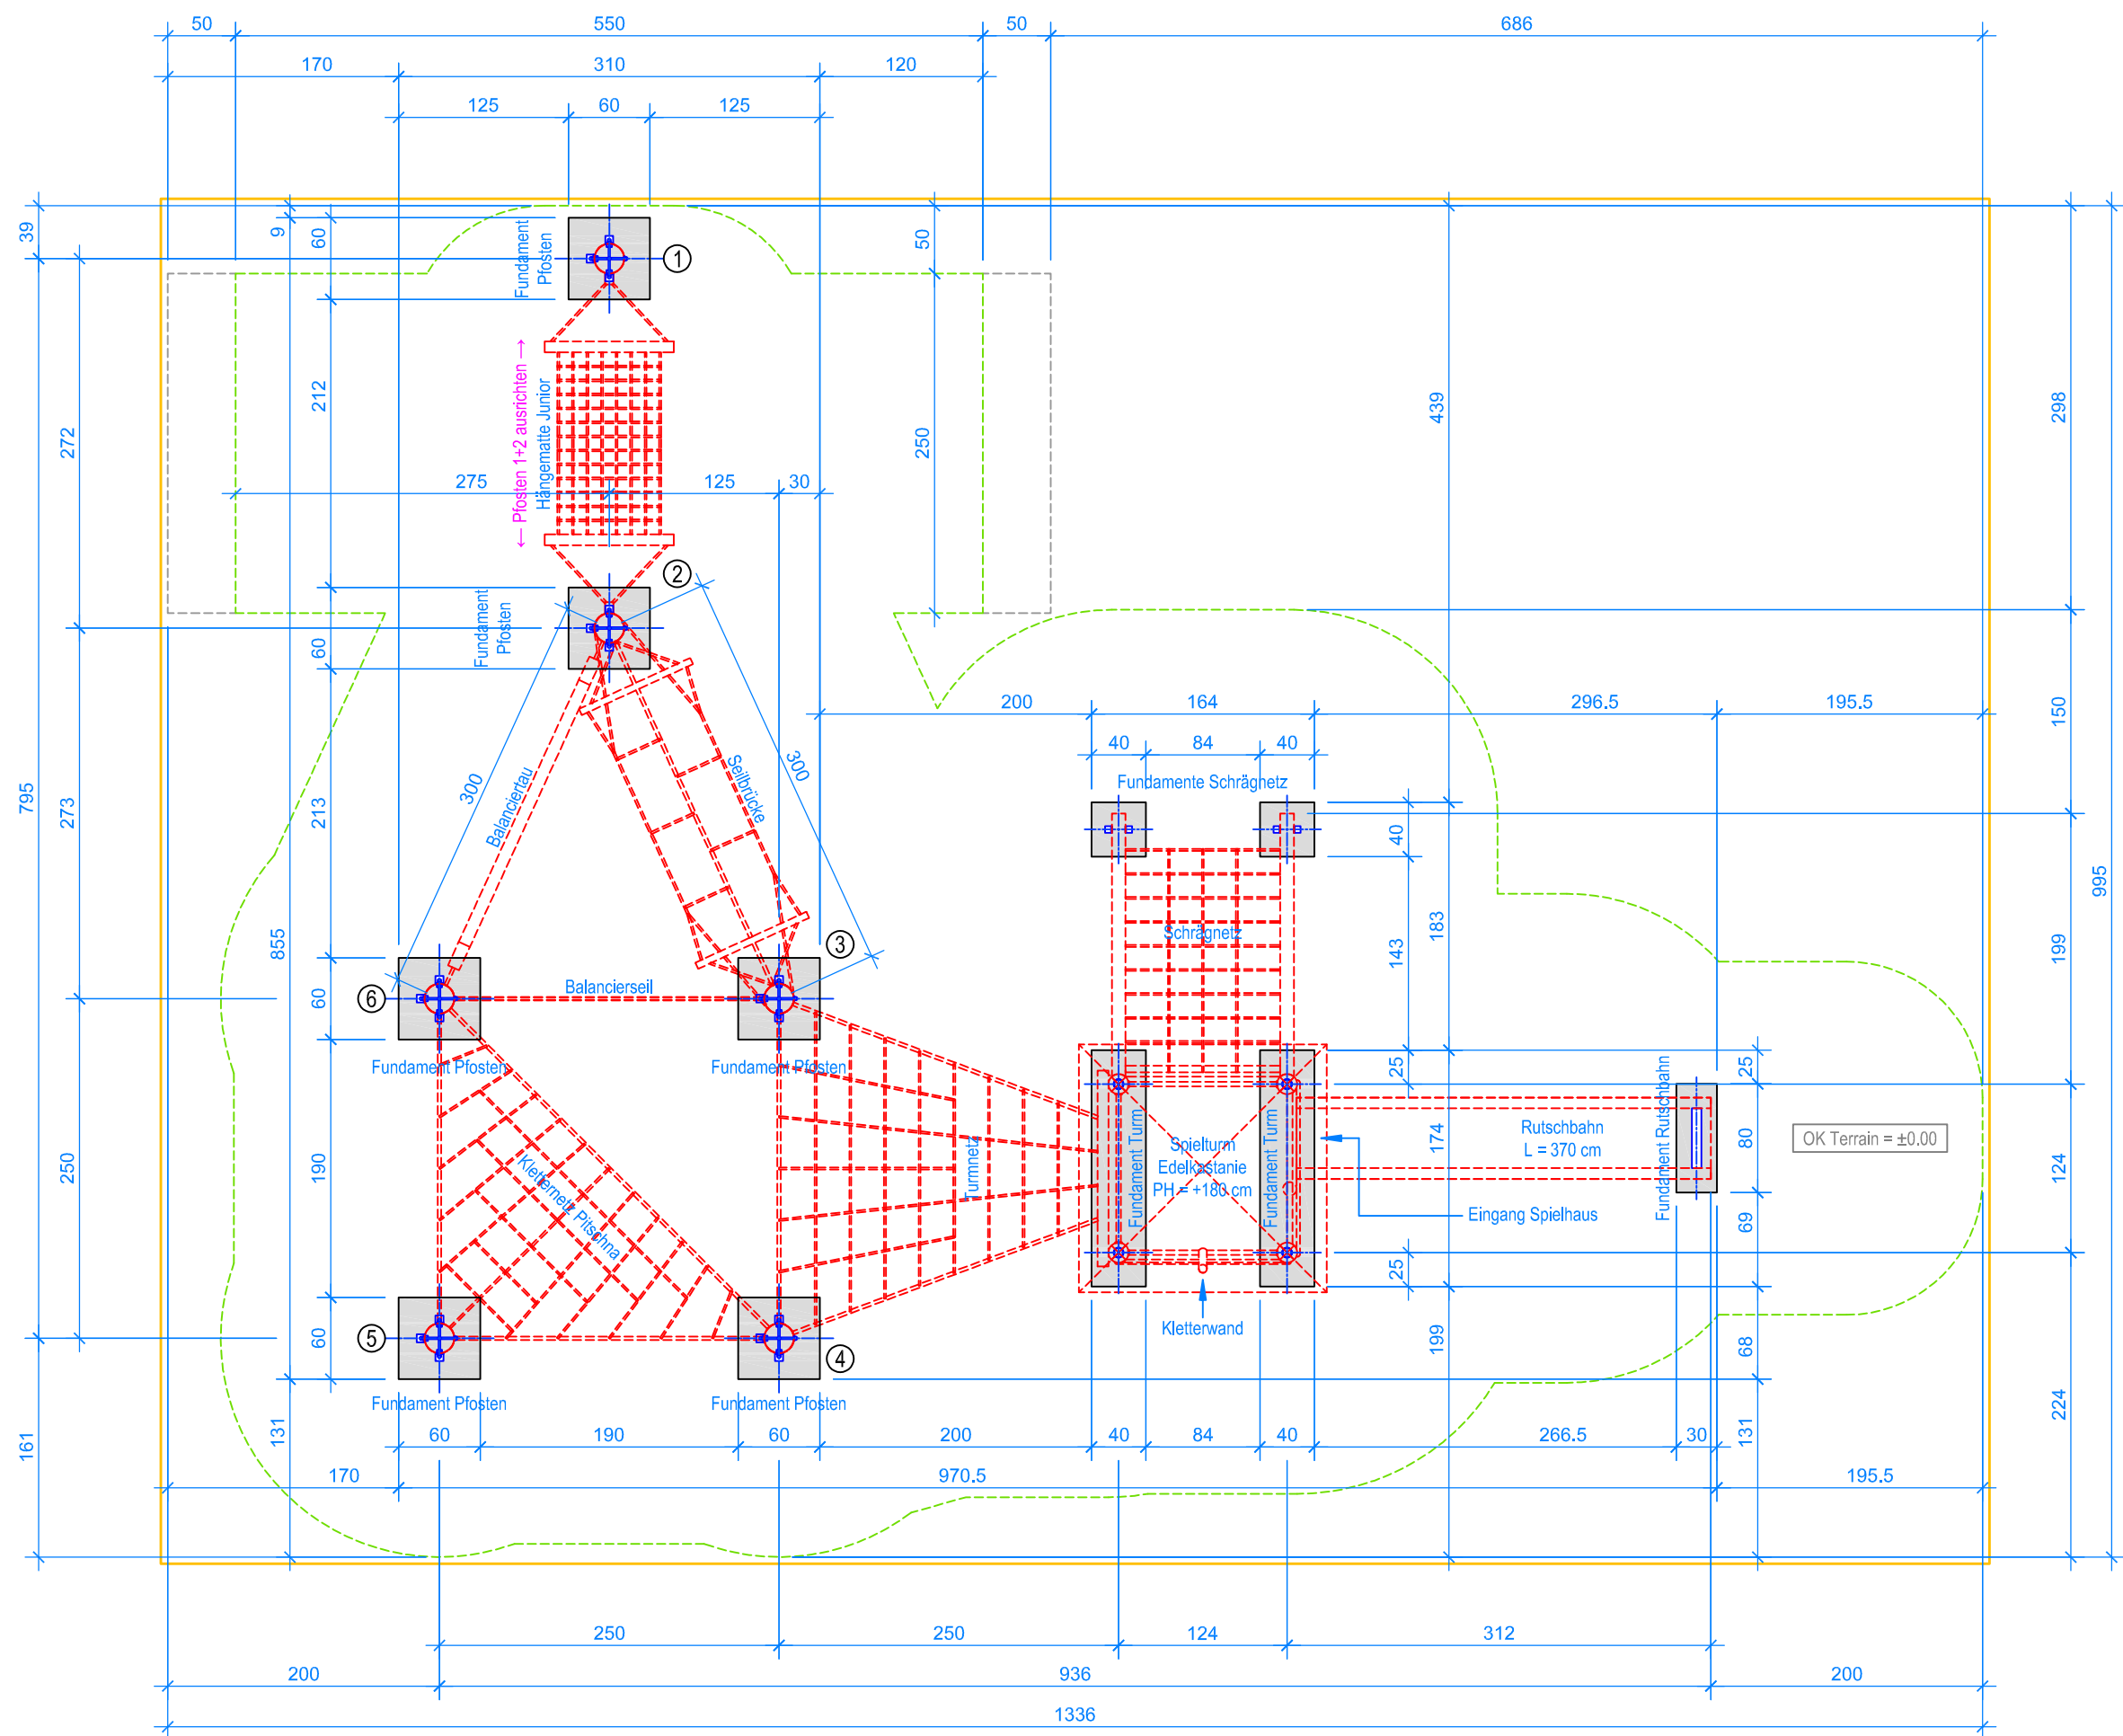


GRUNDRISS 1:50

- Aussenkante loses Schüttgut
- - - Fallraum
- - - Hindernisfreier Raum


Spielanlagen aus Edelkastanienholz sind Unikate und können in den Massen bei der Ausführung noch variieren!
Die Position der Fundamente kann erst bei der Montage genau kontrolliert werden.

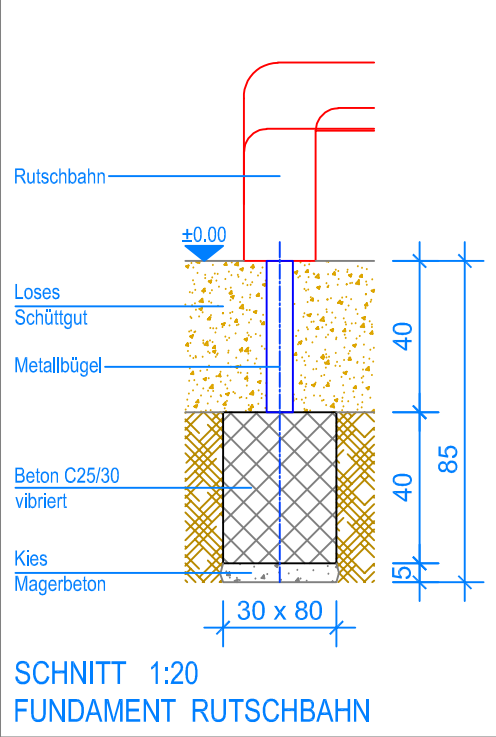


SNITT 1:20
FUNDAMENT RUTSCHBAHN

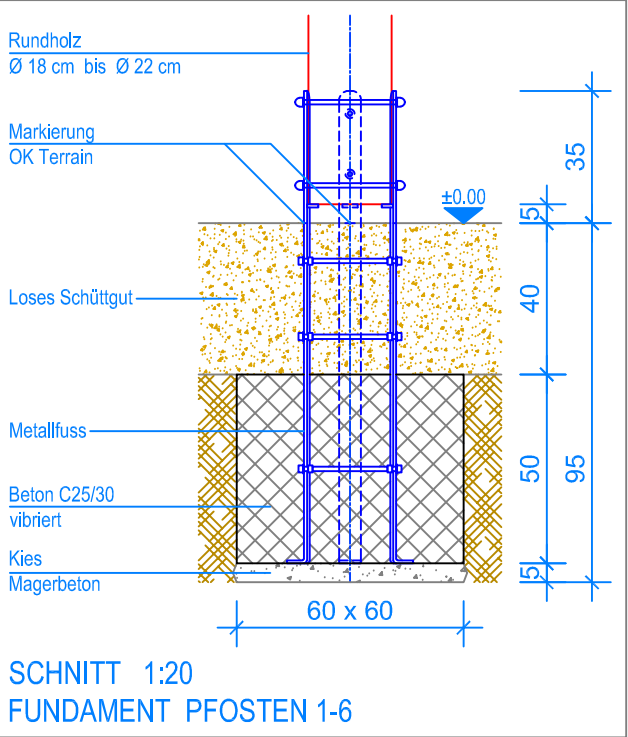


SNITT 1:20
FUNDAMENT PFOSTEN 1-6

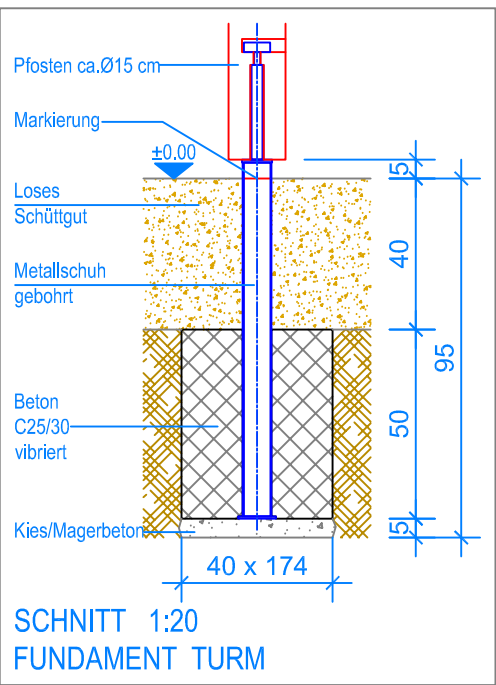

SNITT 1:20
FUNDAMENT TURM

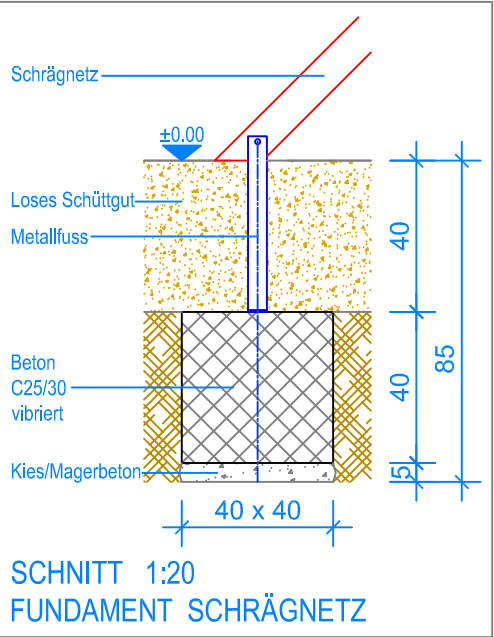

SNITT 1:20
FUNDAMENT SCHRÄGNETZ

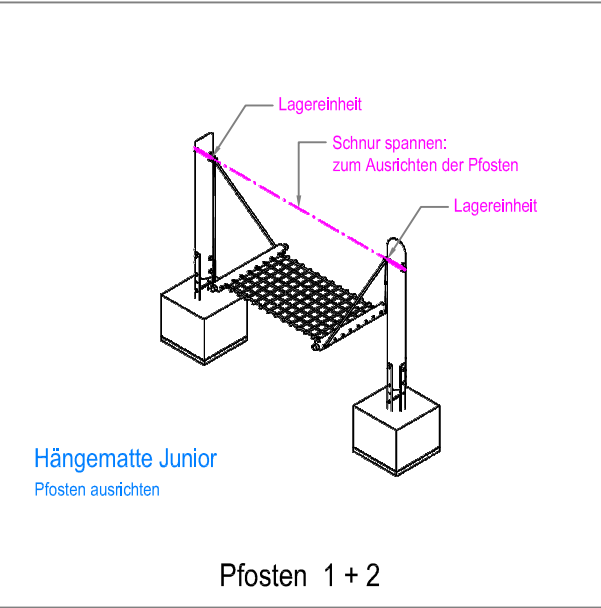

Hängematte Junior
Pfoften ausrichten

Pfoften 1 + 2

Bild: Turm ohne Dach

