



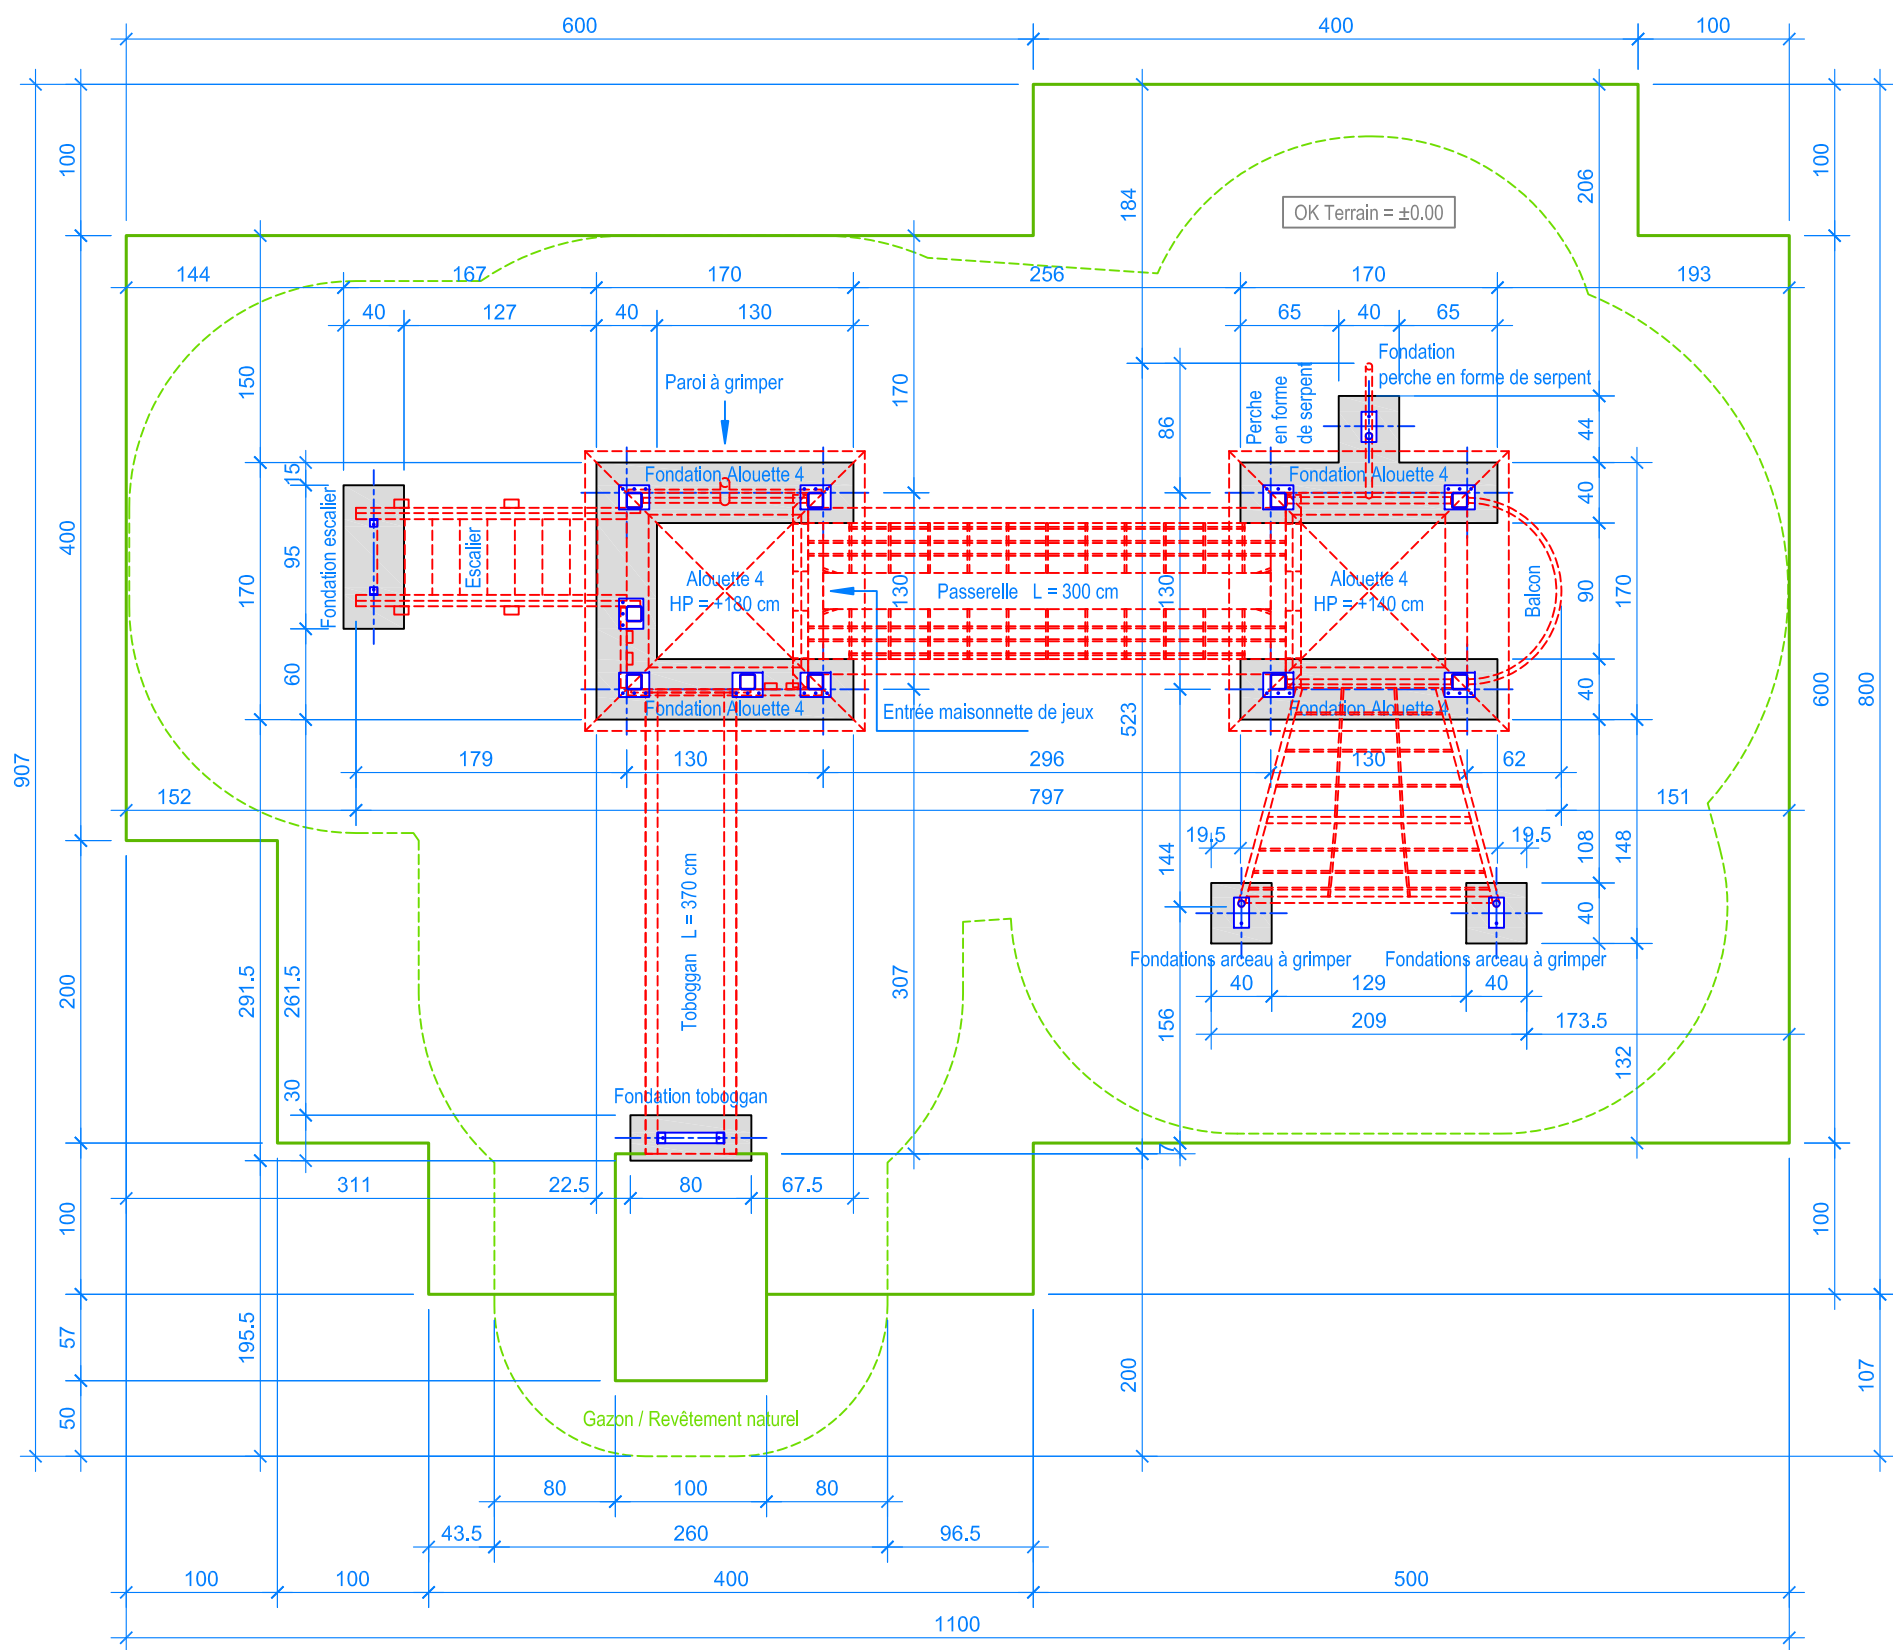


PLAN 1:50


— Limite minimale avec dalles gazon
 - - - Espace de chute

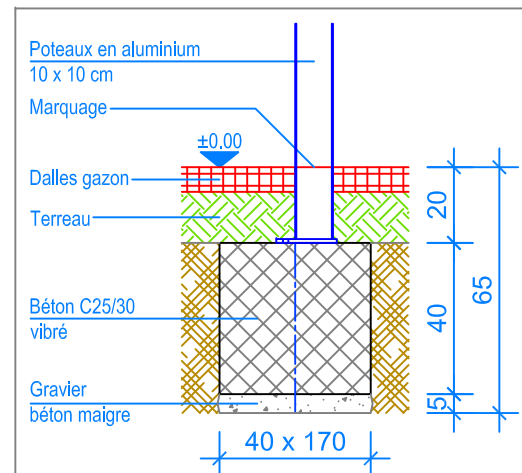


COUPE 1:20
FONDATION ALOUETTE 4

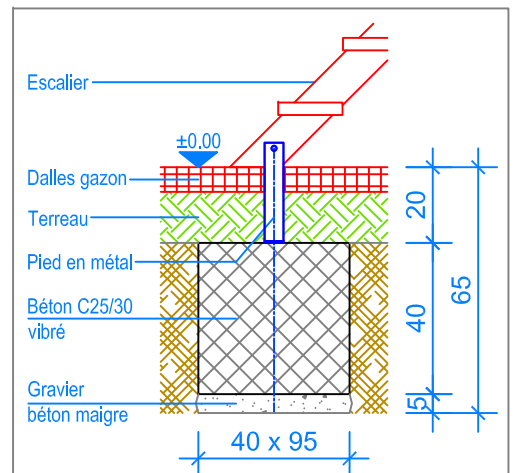


COUPE 1:20
FONDATION ESCALIER

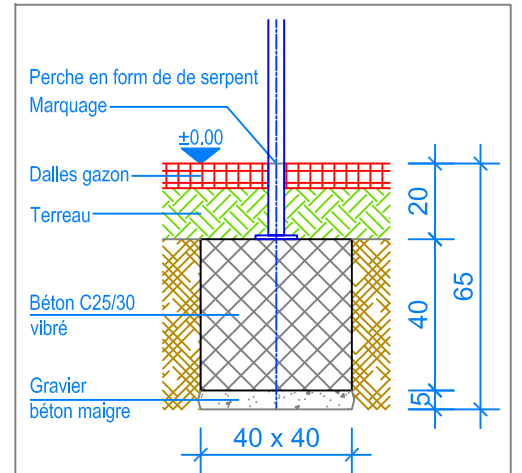

COUPE 1:20
PERCHE EN FORME DE SERPENT

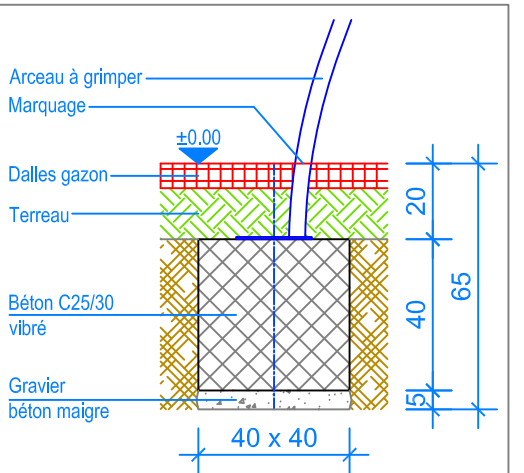

COUPE 1:20
FONDATION ARCEAU À GRIMPER

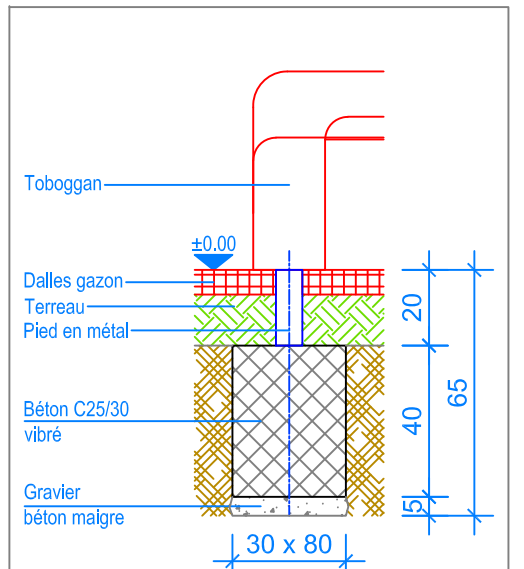

COUPE 1:20
FONDATION TOBOGGAN



Fuchs Thun AG
 Tempelstrasse 11, CH-3608 Thun
 Tel. 033 334 30 00
 Internet: www.fuchsthun.ch
 E-Mail: info@fuchsthun.ch
 Conseil et vente Suisse romande
 Tél. 079 314 64 50

Objekt: Plan des fondations avec dalles gazon:
 3.67.12 Combinaison de jeux Lausanne

Dat.: 24.08.2016	Rev.: 30.01.2019 - MT	PLNr.: 3.67.12
Gez.: Silvia Meyer	Rev.: 12.06.2024 - MT	Mst.: 1:50 / 1:20